


PLANTA DE SITUAÇÃO  
ESC. 1/15000

DIMENSIONAMENTO DOS REBAIXOS DE MEIO-FIO PARA PEDESTRES						
REBAIXO	DECLIVIDADE (%)	MÉDIO FIO - H (m)	EXTENSÃO DA RAMPA	LARGURA DA CALÇADA (m)	LARGURA DO PASSADOURO (m)	TIPO DE REBAIXO (VER DETALHE)
R26	8,33	0,36	1,92	4,65	2,85	I
R27	8,33	0,36	1,92	3,45	2,65	I

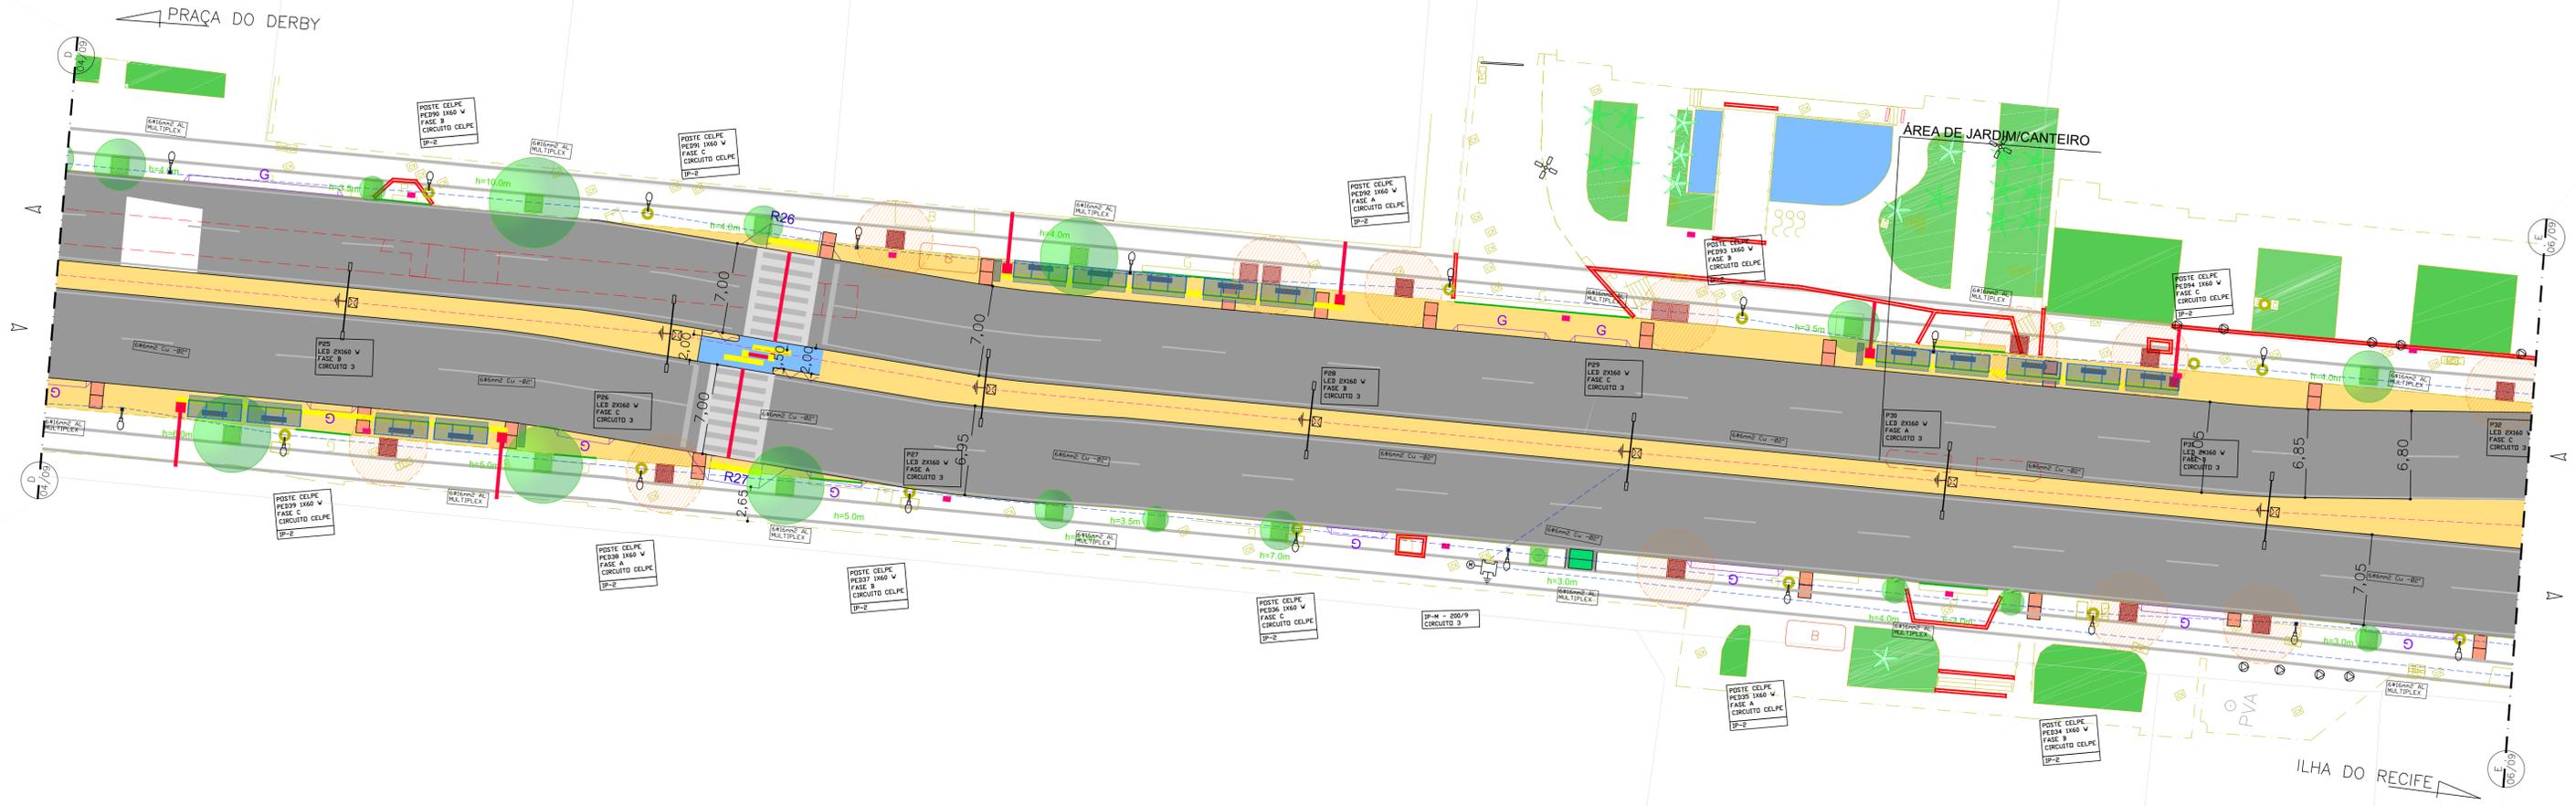

**PROJETO DE REFORMA**  
ESCALA 1/250

- CANTEIRO CENTRAL REBAIXADO A IMPLANTAR
- EDIFICAÇÃO
- REBAIXO DE GARAGEM A IMPLANTAR (CONFORME NBR9050)
- REBAIXO DE PEDESTRE A IMPLANTAR (CONFORME NBR9050)
- GRADIL A IMPLANTAR (RETRAIR EXISTENTE)
- GUARDA CORPO INCLINADO A IMPLANTAR
- GRADIL EXISTENTE
- PISO TÁTIL DE ALERTA A IMPLANTAR
- PISO TÁTIL DIRECIONAL A IMPLANTAR
- SENTIDO DE CIRCULAÇÃO EXISTENTE
- OLHO VIVO EXISTENTE
- VEGETAÇÃO EXISTENTE
- ABRIGO DE ÔNIBUS A IMPLANTAR
- TRAVESSIA DE PEDESTRE
- TRAVESSIA ELEVADA DE PEDESTRE

- POSTE METÁLICO, CÔNICO, ALTURA ÚTL H=10 M, ABERTURA LATERAL DOS BRÇOS 2 METROS, EM AÇO 1010/1020, GALVANIZADO À QUENTE COM DUAS LUMINÁRIAS LED 160 W CADA, CONFORME ESPECIFICAÇÕES DO PROJETO BÁSICO.
- ATERRAMENTO REALIZADO COM HASTE DO TIPO COPPERWELD 5/8"x2,40M, COM CONECTOR GAR/GTDU, INSTALADO EM CAIXA DE PASSAGEM.
- CAIXA DE PASSAGEM EM ALVENARIA OU PIRE-MOLDADA NAS SEGUINTES DIMENSÕES 0,4X0,4X0,4M.
- REDE ELÉTRICA SUBTERRÂNEA, COM 40 CM DE PROFUNDIDADE, FEITA COM ELETRODUTO PVC RÍGIDO, OU ELETRODUTO CORRUGADO PEAD, CINZA REFORÇADO, CALÇADA
- REDE ELÉTRICA SUBTERRÂNEA, COM 40 CM DE PROFUNDIDADE, FEITA COM ELETRODUTO PVC RÍGIDO, OU ELETRODUTO CORRUGADO PEAD, CINZA REFORÇADO, CANTEIRO CENTRAL

- MEDIDOR DE ENERGIA ELÉTRICA - MONOFÁSICO OU TRIFÁSICO, CONFORME DIAGRAMA UNIFILAR.
- POSTE DE CONCRETO DUPLO T1, 200/9, PARA INSTALAÇÃO DO PDE.
- POSTE DE CONCRETO EXISTENTE - REDE CELPE
- POSTE DE CONCRETO COM TRAFÓ - REDE CELPE

EQUIPE TÉCNICA	DATA
DESENHO: JEFFERSON NASCIMENTO	
COORDENADOR TÉCNICO: BRUNO SIMÕES - CREA PE053282	
RESPONSÁVEL TÉCNICO: MACÁRIO MORAES - CREA CE1835-D VISTO 2320	
APROVADO:	
OBSERVAÇÃO:	

**EMLURB**

PRANCHA: 05/10

ARG. N.: AV.

PREFEITURA DA CIDADE DO RECIFE

AUTARQUIA DE MANUTENÇÃO E LIMPEZA URBANA

GERÊNCIA OPERACIONAL DE PROJETOS E ORÇAMENTOS

PROJETO EXECUTIVO DE ILUMINAÇÃO PÚBLICA EM LED'S

AV. CONDE DA BOA VISTA - RECIFE - PERNAMBUCO

PLANTA BAIXA - ELÉTRICA

PROJETO ARQUITETÔNICO

ESCALA: indicada