




PLANTA DE SITUAÇÃO  
ESC. 1/15000

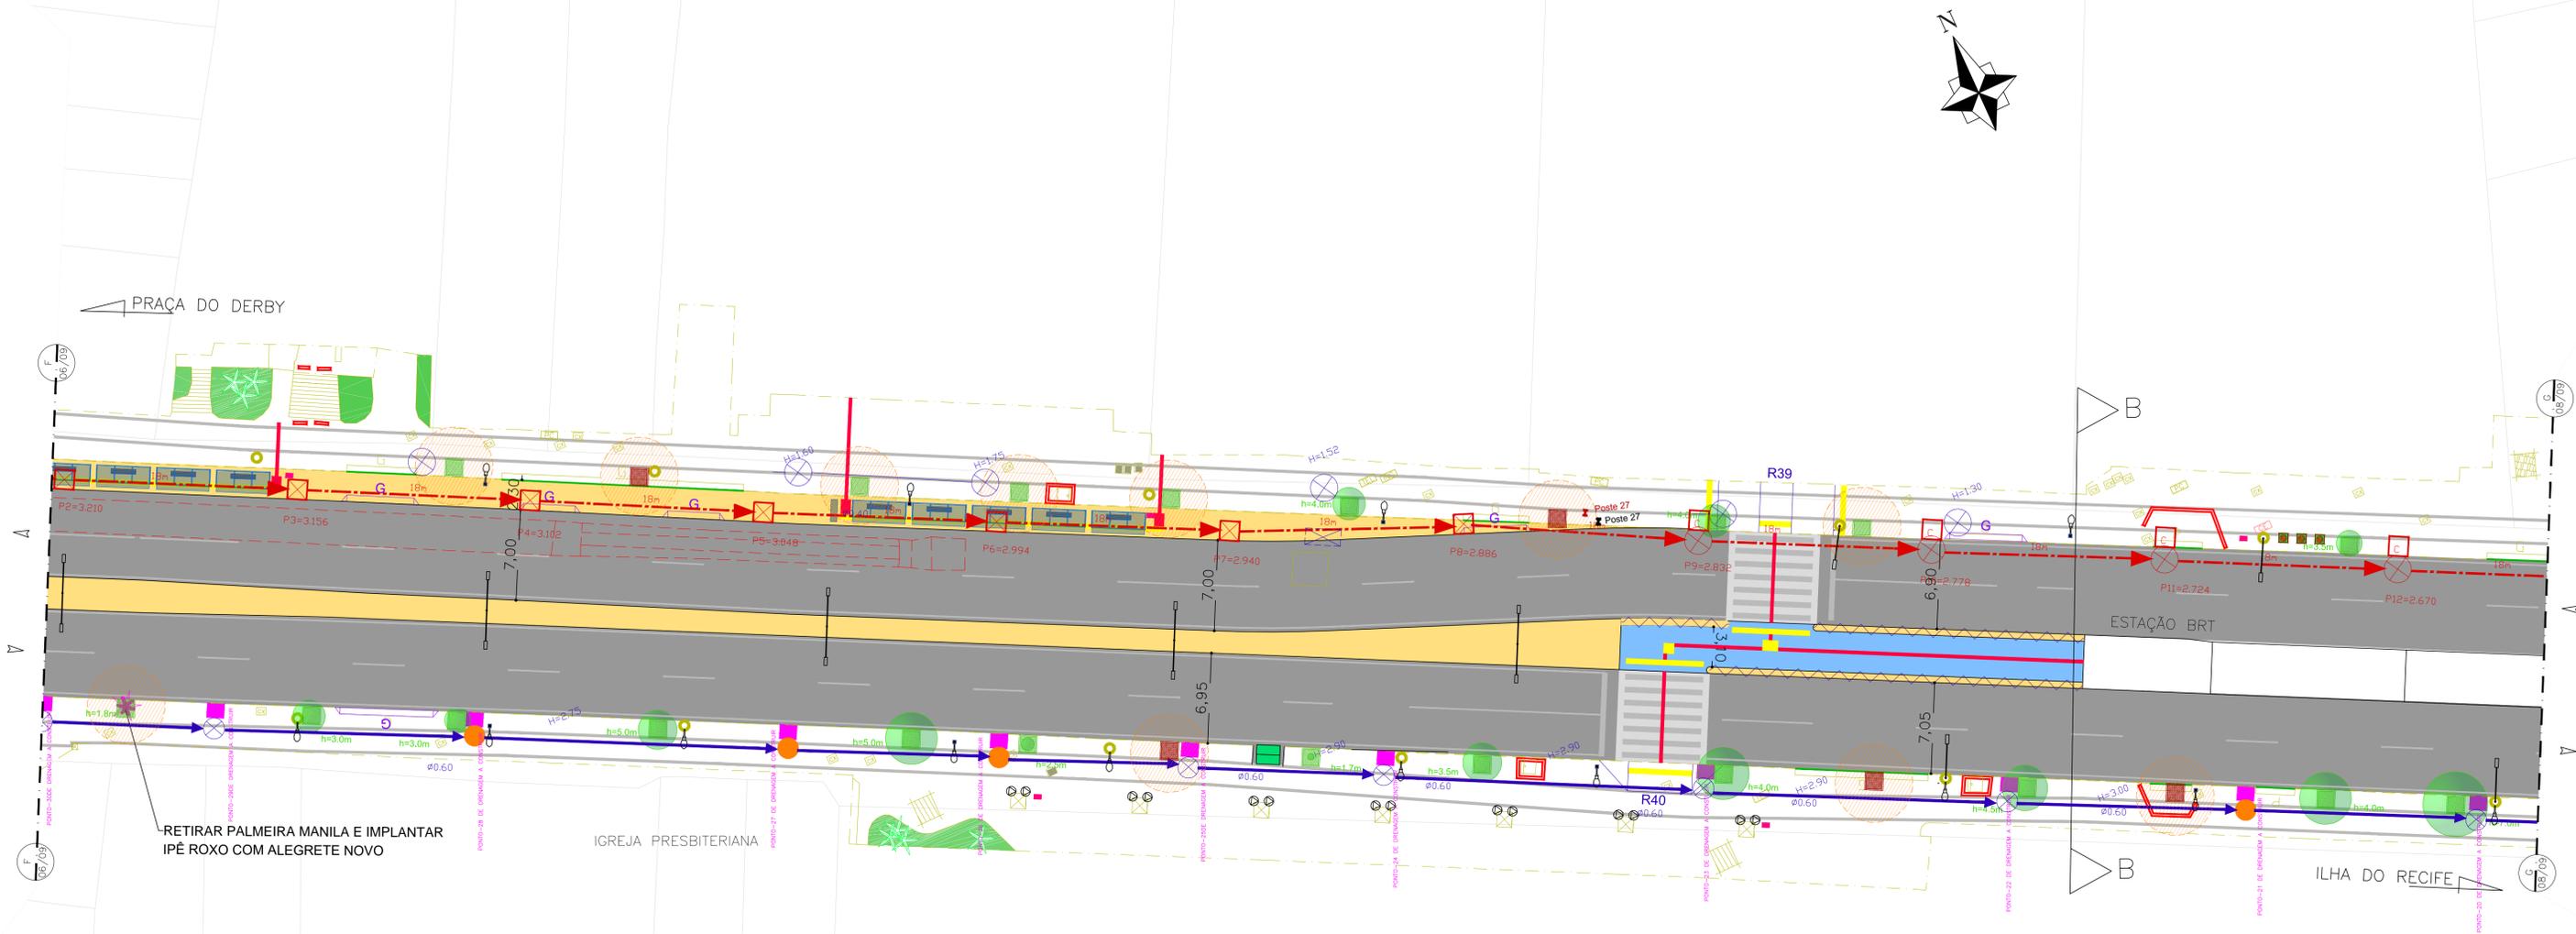

REBAIXO	DECLIVIDADE (%)	MEIO-FIO - H (m)	EXTENSÃO DA RAMPA	LAGURA DA CALÇADA (m)	LAGURA DO PASSADOURO (m)	TIPO DE REBAIXO (VER DETALHE)
R39	8,33	0,27	3,24	3,50	2,75	II
R40	8,33	0,19	2,28	3,78	1,50	I

**PROJETO DE REFORMA**  
ESCALA 1/250

- CORTE DE CALÇADA - PAVIMENTAR

ACRESCIMO DE CALÇADA A IMPLANTAR

CANTEIRO CENTRAL REBAIXADO A IMPLANTAR

MEIO-FIO EXISTENTE

MEIO-FIO A REMOVER

MEIO-FIO A IMPLANTAR

EDIFICAÇÃO
- REBAIXO DE GARAGEM A IMPLANTAR

REBAIXO DE PEDESTRE A IMPLANTAR (CONFORME NBR9050)

GRADIL A IMPLANTAR (RETIRAR EXISTENTE)

GUARDA CORPO INCLINADO A IMPLANTAR

GRADIL EXISTENTE

PISO TÁTIL DE ALERTA A IMPLANTAR

PISO TÁTIL DIRECIONAL A IMPLANTAR
- SENTIDO DE CIRCULAÇÃO EXISTENTE

PISO TÁTIL A REMOVER

LUMINÁRIA EXISTENTE

ALLEGRETE NOVO A IMPLANTAR

ALLEGRETE EXISTENTE A REFORMAR

ABRIGO DE ÔNIBUS A IMPLANTAR

OLHO VIVO EXISTENTE

PALMEIRA A RETIRAR
- ARVORE EXISTENTE

ARVORE A IMPLANTAR

ALEGRETE NOVO A IMPLANTAR

ALEGRETE EXISTENTE A REFORMAR

ABRIGO DE ÔNIBUS A IMPLANTAR

PALMEIRA EXISTENTE

PALMEIRA A RETIRAR
- TAMPA DE CONCRETO A IMPLANTAR (DRENAGEM)

TRAVESSIA DE PEDESTRE

TRAVESSIA ELEVADA DE PEDESTRE
- REDE DE DRENAGEM EXISTENTE

POÇO DE VISITA EXISTENTE

REDE DE DRENAGEM PROJETADA

CAIXA COLETOIRA COM GAVETA

POÇO DE VISITA PROJETADO COM TAMPA

POÇO DE VISITA PROJETADO COM GAVETA
- ACESSO AO POÇO SEM CANALETA

ACESSO AO POÇO COM CANALETA

POÇO DE VISITA PROJETADO SEM ACESSO

POÇO DE VISITA PROJETADO COM ACESSO

EQUIPE TÉCNICA	DATA MAIO/2018
DESENHO:	
PROJETO:	KATIA DO REGO MACIEL - CREA 12.515-D/PE
VERIFICADO:	ELIZA BARROS - CREA 15.078-D/PE
APROVADO:	RICARDO FAUSTO - CREA 9868-D/PE
OBSERVAÇÃO:	

 <b>E M L U R B</b>	<b>PREFEITURA DA CIDADE DO RECIFE</b> AUTARQUIA DE MANUTENÇÃO E LIMPEZA URBANA GERÊNCIA OPERACIONAL DE PROJETOS E ORÇAMENTOS	
	<b>PROJETO EXECUTIVO DE DRENAGEM</b> AV. CONDE DA BOA VISTA - RECIFE - PERNAMBUCO	
PRANCHIA 07/09	PLANTA BAIXA - DRENAGEM PROJETO ARQUITETÔNICO	
ARQ. N. AV.	ESCALA indicada	