


PLANTA DE SITUAÇÃO
ESC. 1/15000

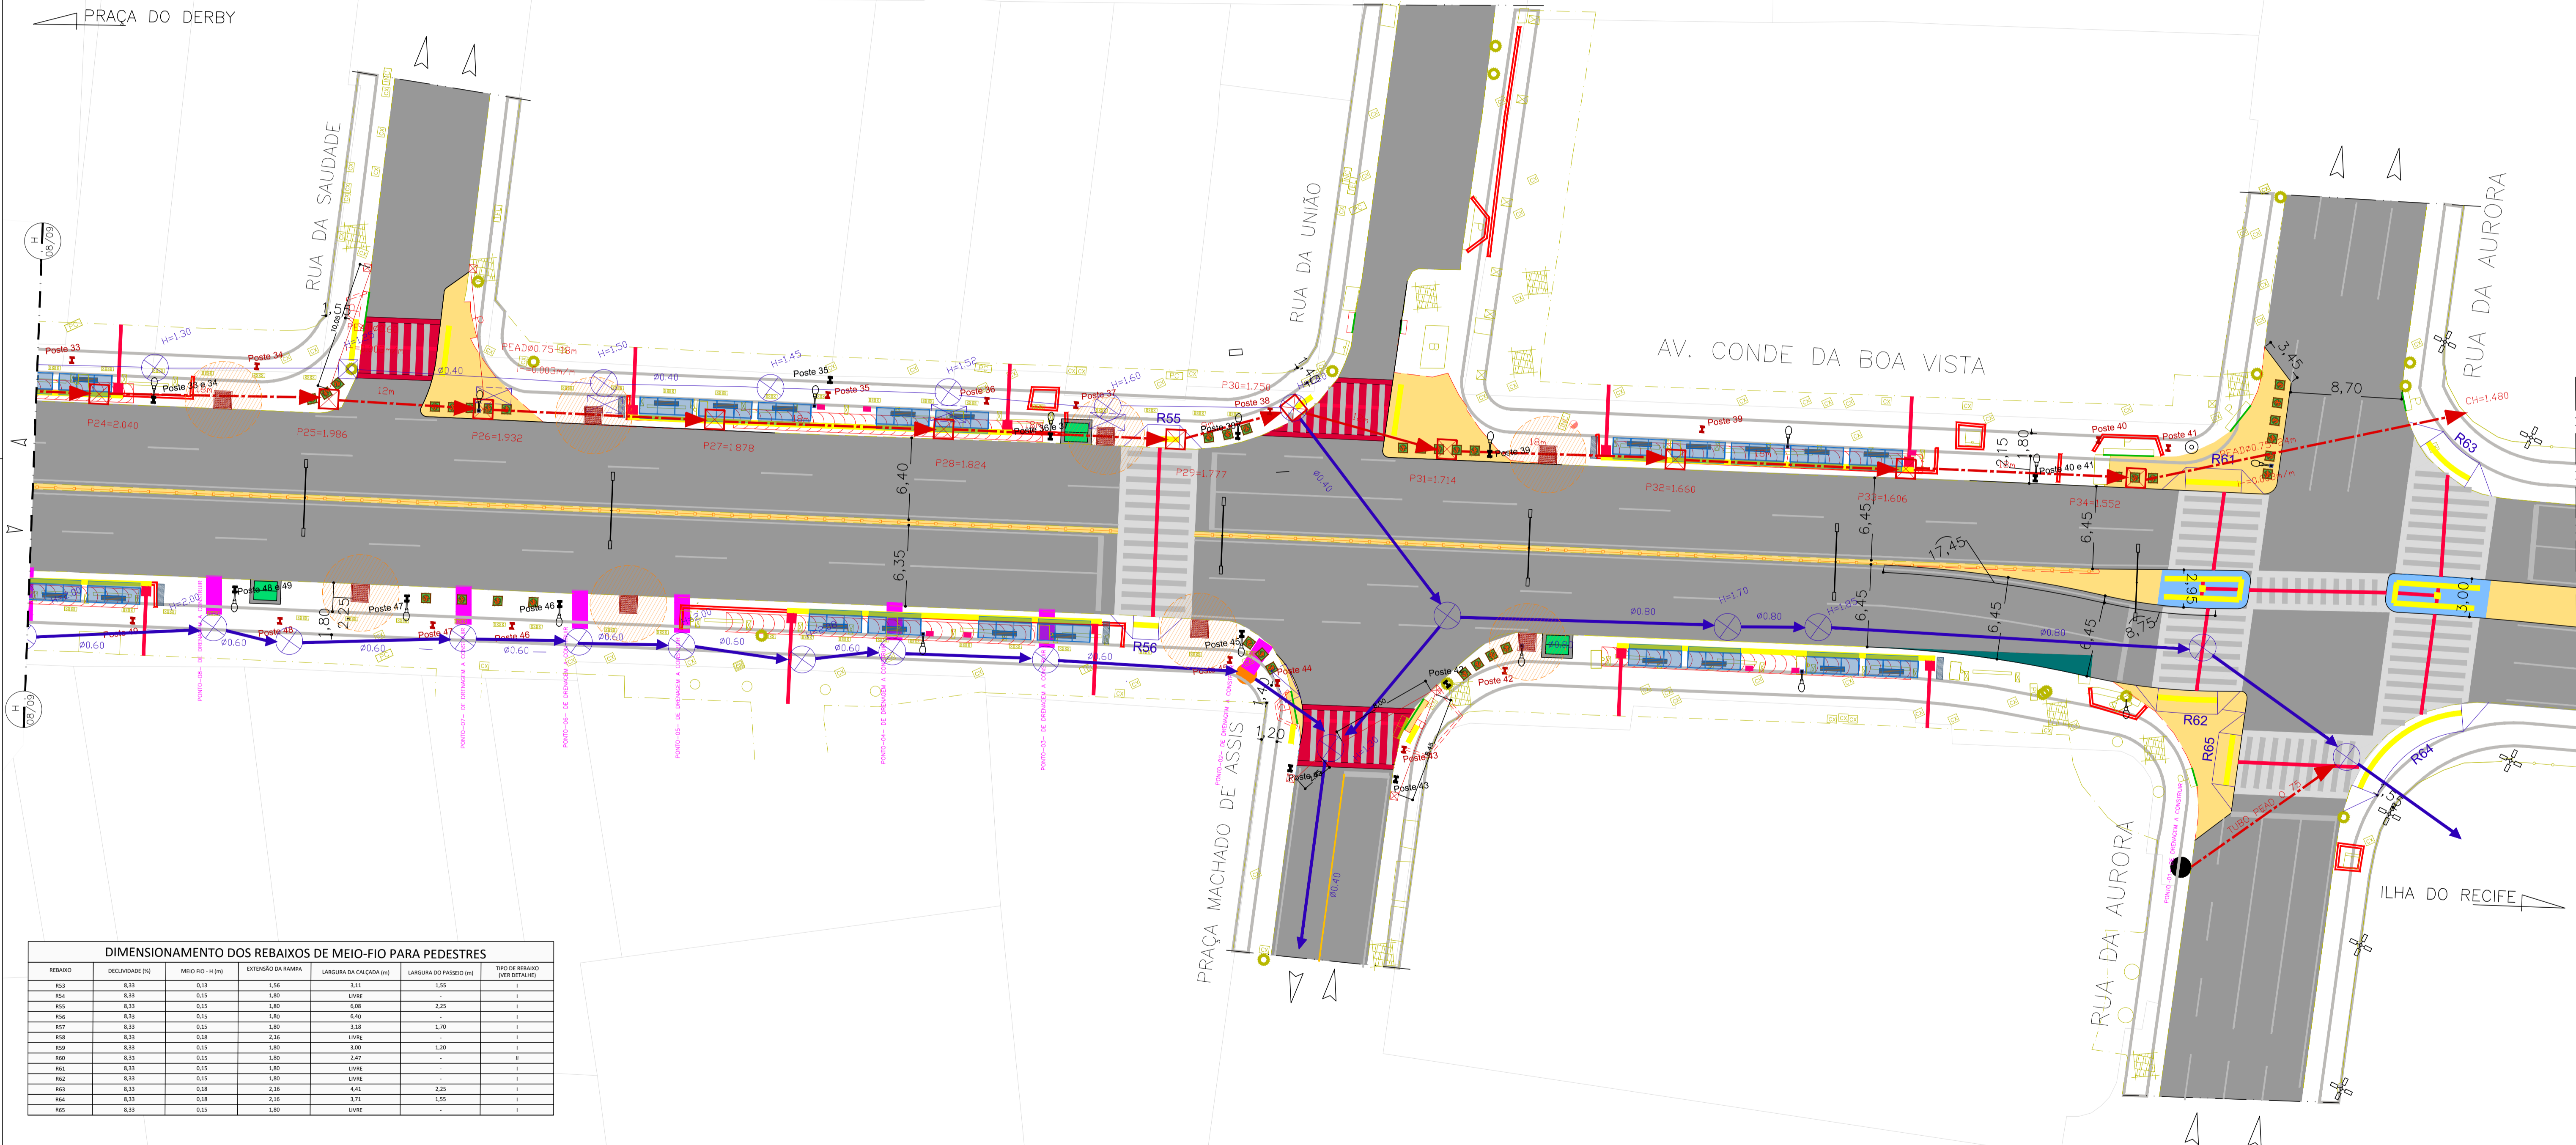

DIMENSIONAMENTO DOS REBAIXOS DE MEIO-FIO PARA PEDESTRES

REBAIXO	DECLIVIDADE (%)	MEIO-FIO - H (m)	EXTENSÃO DA RAMPA	LARGURA DA CALÇADA (m)	LARGURA DO PASSOIO (m)	TIPO DE REBAIXO (VER NOTAS)
R53	8,33	0,13	1,56	3,11	1,55	I
R54	8,33	0,15	1,80	LVRE	-	I
R55	8,33	0,15	1,80	6,08	2,25	I
R56	8,33	0,15	1,80	6,40	-	I
R57	8,33	0,15	1,80	3,18	1,70	I
R58	8,33	0,18	2,16	LVRE	-	I
R59	8,33	0,15	1,80	3,00	1,30	I
R60	8,33	0,15	1,80	2,47	-	II
R61	8,33	0,15	1,80	LVRE	-	I
R62	8,33	0,15	1,80	LVRE	-	I
R63	8,33	0,18	2,16	4,41	2,25	I
R64	8,33	0,18	2,16	3,71	1,55	I
R65	8,33	0,15	1,80	LVRE	-	I

PROJETO DE REFORMA
ESCALA 1/250

- CORTE DE CALÇADA - PAVIMENTAR
- REBAIXO DE CALÇADA A IMPLANTAR
- REBAIXO DE PAVIMENTO A IMPLANTAR (CONFORME NBR9050)
- CANTEIRO CENTRAL REBAIXADO A IMPLANTAR
- MEIO-FIO EXISTENTE
- MEIO-FIO A REMOVER
- MEIO-FIO A IMPLANTAR
- EDIFICAÇÃO
- REBAIXO DE CALÇADA A IMPLANTAR (CONFORME NBR9050)
- GRADIL A IMPLANTAR (RETRAIR EXISTENTE)
- GRADIL CORPO INCLINADO A IMPLANTAR
- GRADIL EXISTENTE
- PISO TÁTIL DE ALERTA A IMPLANTAR
- PISO TÁTIL DIRECIONAL A IMPLANTAR
- SENTIDO DE CIRCULAÇÃO EXISTENTE
- PISO TÁTIL A REMOVER
- LUMINÁRIA EXISTENTE
- ALLEGRETE NOVO A IMPLANTAR
- ALLEGRETE EXISTENTE A REFORMAR
- ABRIGO DE ÔNIBUS A IMPLANTAR
- OLHO VIVO EXISTENTE
- PALMEIRA A RETIRAR
- TAMPA DE CONCRETO A IMPLANTAR (DRENAGEM)
- TRAVESSIA DE PEDESTRE
- TRAVESSIA ELEVADA DE PEDESTRE
- REDE DE DRENAGEM EXISTENTE
- POÇO DE VISITA EXISTENTE
- REDE DE DRENAGEM PROJETADA
- CAIXA COLETOIRA COM GAVETA
- POÇO DE VISITA PROJETADO COM TAMPA
- POÇO DE VISITA PROJETADO COM GAVETA
- ACESSO AO POÇO SEM CAHALETA
- ACESSO AO POÇO COM CAHALETA
- POÇO DE VISITA PROJETADO SEM ACESSO
- POÇO DE VISITA PROJETADO COM ACESSO

EQUIPE TÉCNICA	DATA	MAIO/2018
DESENHO:		
PROJETO: KATIA DO REGO MACIEL - CREA 12.515-D/PE		
VERIFICADO: ELIZA BARROS - CREA 15.078-D/PE		
APROVADO: RICARDO FAUSTO - CREA 9868-D/PE		
OBSERVAÇÃO:		
		PRANCHA
09/09		ARQ. N.º
AV.		ESCALA
indcada		
PREFEITURA DA CIDADE DO RECIFE AUTARQUIA DE MANUTENÇÃO E LIMPEZA URBANA GERÊNCIA OPERACIONAL DE PROJETOS E ORÇAMENTOS PROJETO EXECUTIVO DE DRENAGEM AV. CONDE DA BOA VISTA - RECIFE - PERNAMBUCO PLANTA BAIXA - DRENAGEM PROJETO ARQUITETÔNICO		