




PLANTA DE SITUAÇÃO  
ESC. 1/15000

DETALHES DO CANTEIRO CENTRAL



VISTAS LATERAIS

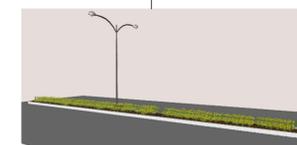


VISTA FRONTAL/ CORTE




VISTA SUPERIOR



PISO TÁTIL DIRECIONAL VERMELHO

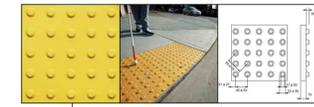

PISO TÁTIL DE ALERTA AMARELO

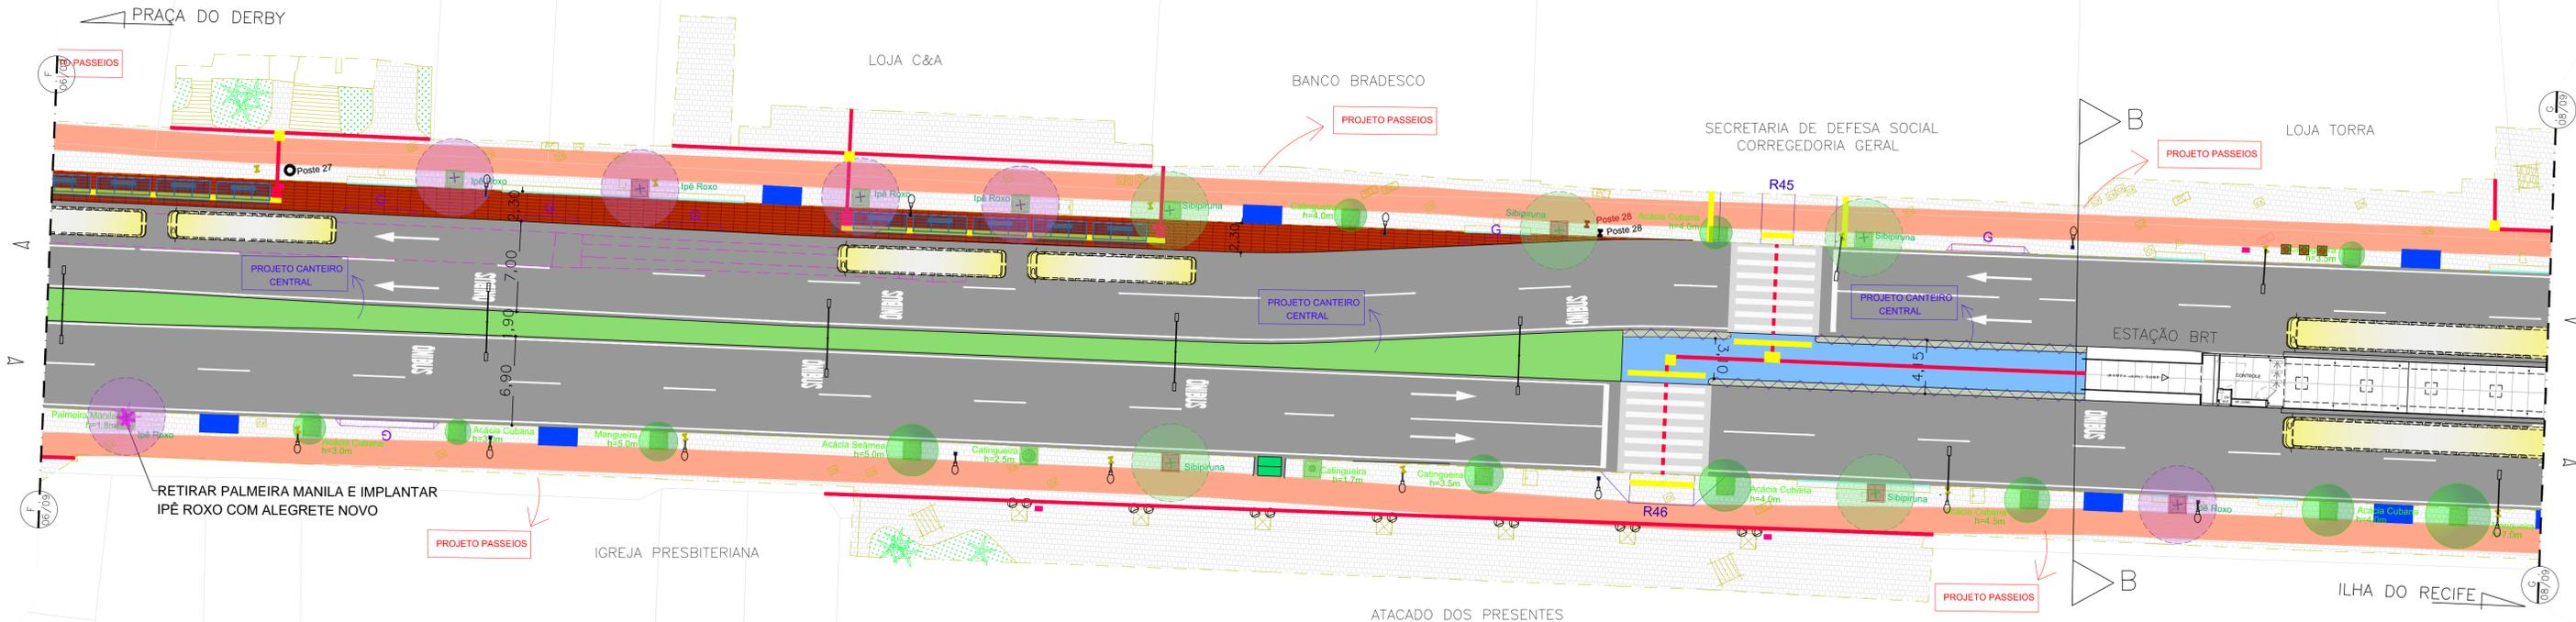

**PROJETO GEOMÉTRICO /URBANÍSTICO**  
ESCALA 1/250

- VEGETAÇÃO CANTEIRO CENTRAL
- ESPÉCIE - (allamanda cathartica)
- CANTEIRO CENTRAL, REBAIXADO A IMPLANTAR
- CANTEIRO DE CONCRETO A IMPLANTAR
- GRADIL A IMPLANTAR (RETIRAR EXISTENTE)
- GUARDA CORPO INCLINADO A IMPLANTAR
- GRADIL EXISTENTE
- PISO TÁTIL DE ALERTA A IMPLANTAR
- PISO TÁTIL DIRECIONAL A IMPLANTAR
- POSTE A IMPLANTAR
- TRAVESSIA DE PEDESTRE COM FUNDO VEMELHO-TINTA EPOX

- NOTAS
- 1 - TODAS AS MEDIDAS ESTÃO EM METROS, EXCETO QUANDO INDICADO
  - 2 - PARA IMPLANTAÇÃO VER DETALHES NAS ÚLTIMAS PRANCHAS
  - 3 - AS MEDIDAS DEVEM SER CONFIRADAS EM CAMPO NO MOMENTO DA IMPLANTAÇÃO
  - 4 - TODOS OS ALEGRETES EXISTENTES DEVEM SER ALARGADOS PARA DIMENSÃO DE 1,4x1,4m, AQUELES QUE POSSUÍM DIMENSÃO MAIOR QUE ESSA DEVEM SER MANTIDOS
  - 5 - A SINALIZAÇÃO HORIZONTAL EXISTENTE NESTE PROJETO É REPRESENTATIVA, PARA MAIORES INFORMAÇÕES VER PROJETO DE SINALIZAÇÃO



r.l. Eduardo Cárdenas Coelho CREA 30.826/D  
escala INDICADA data MAIO/2018 folha 07/10

projeto:  
**Avenida Conde da Boa Vista - Recife PE**  
título:  
**Projeto - Canteiro Central**  
Identificação:  
**Rua Gervásio Pires - Rua do Hospício**  
**Bairro Boa Vista**