


DETALHE 10 - GRADIL DE AÇO INOX  
CANTEIRO CENTRAL  
ESC. 1/50



GRADIL EM PERFIS DE AÇO INOX

TODAS AS PEÇAS SERÃO SOLDADAS E RECEBERÃO ACABAMENTO FINAL NO PRÓPRIO LOCAL DE MONTAGEM  
AS PEÇAS DE ENGASTE SERÃO CHUMBADAS EM BASE DE CONCRETO

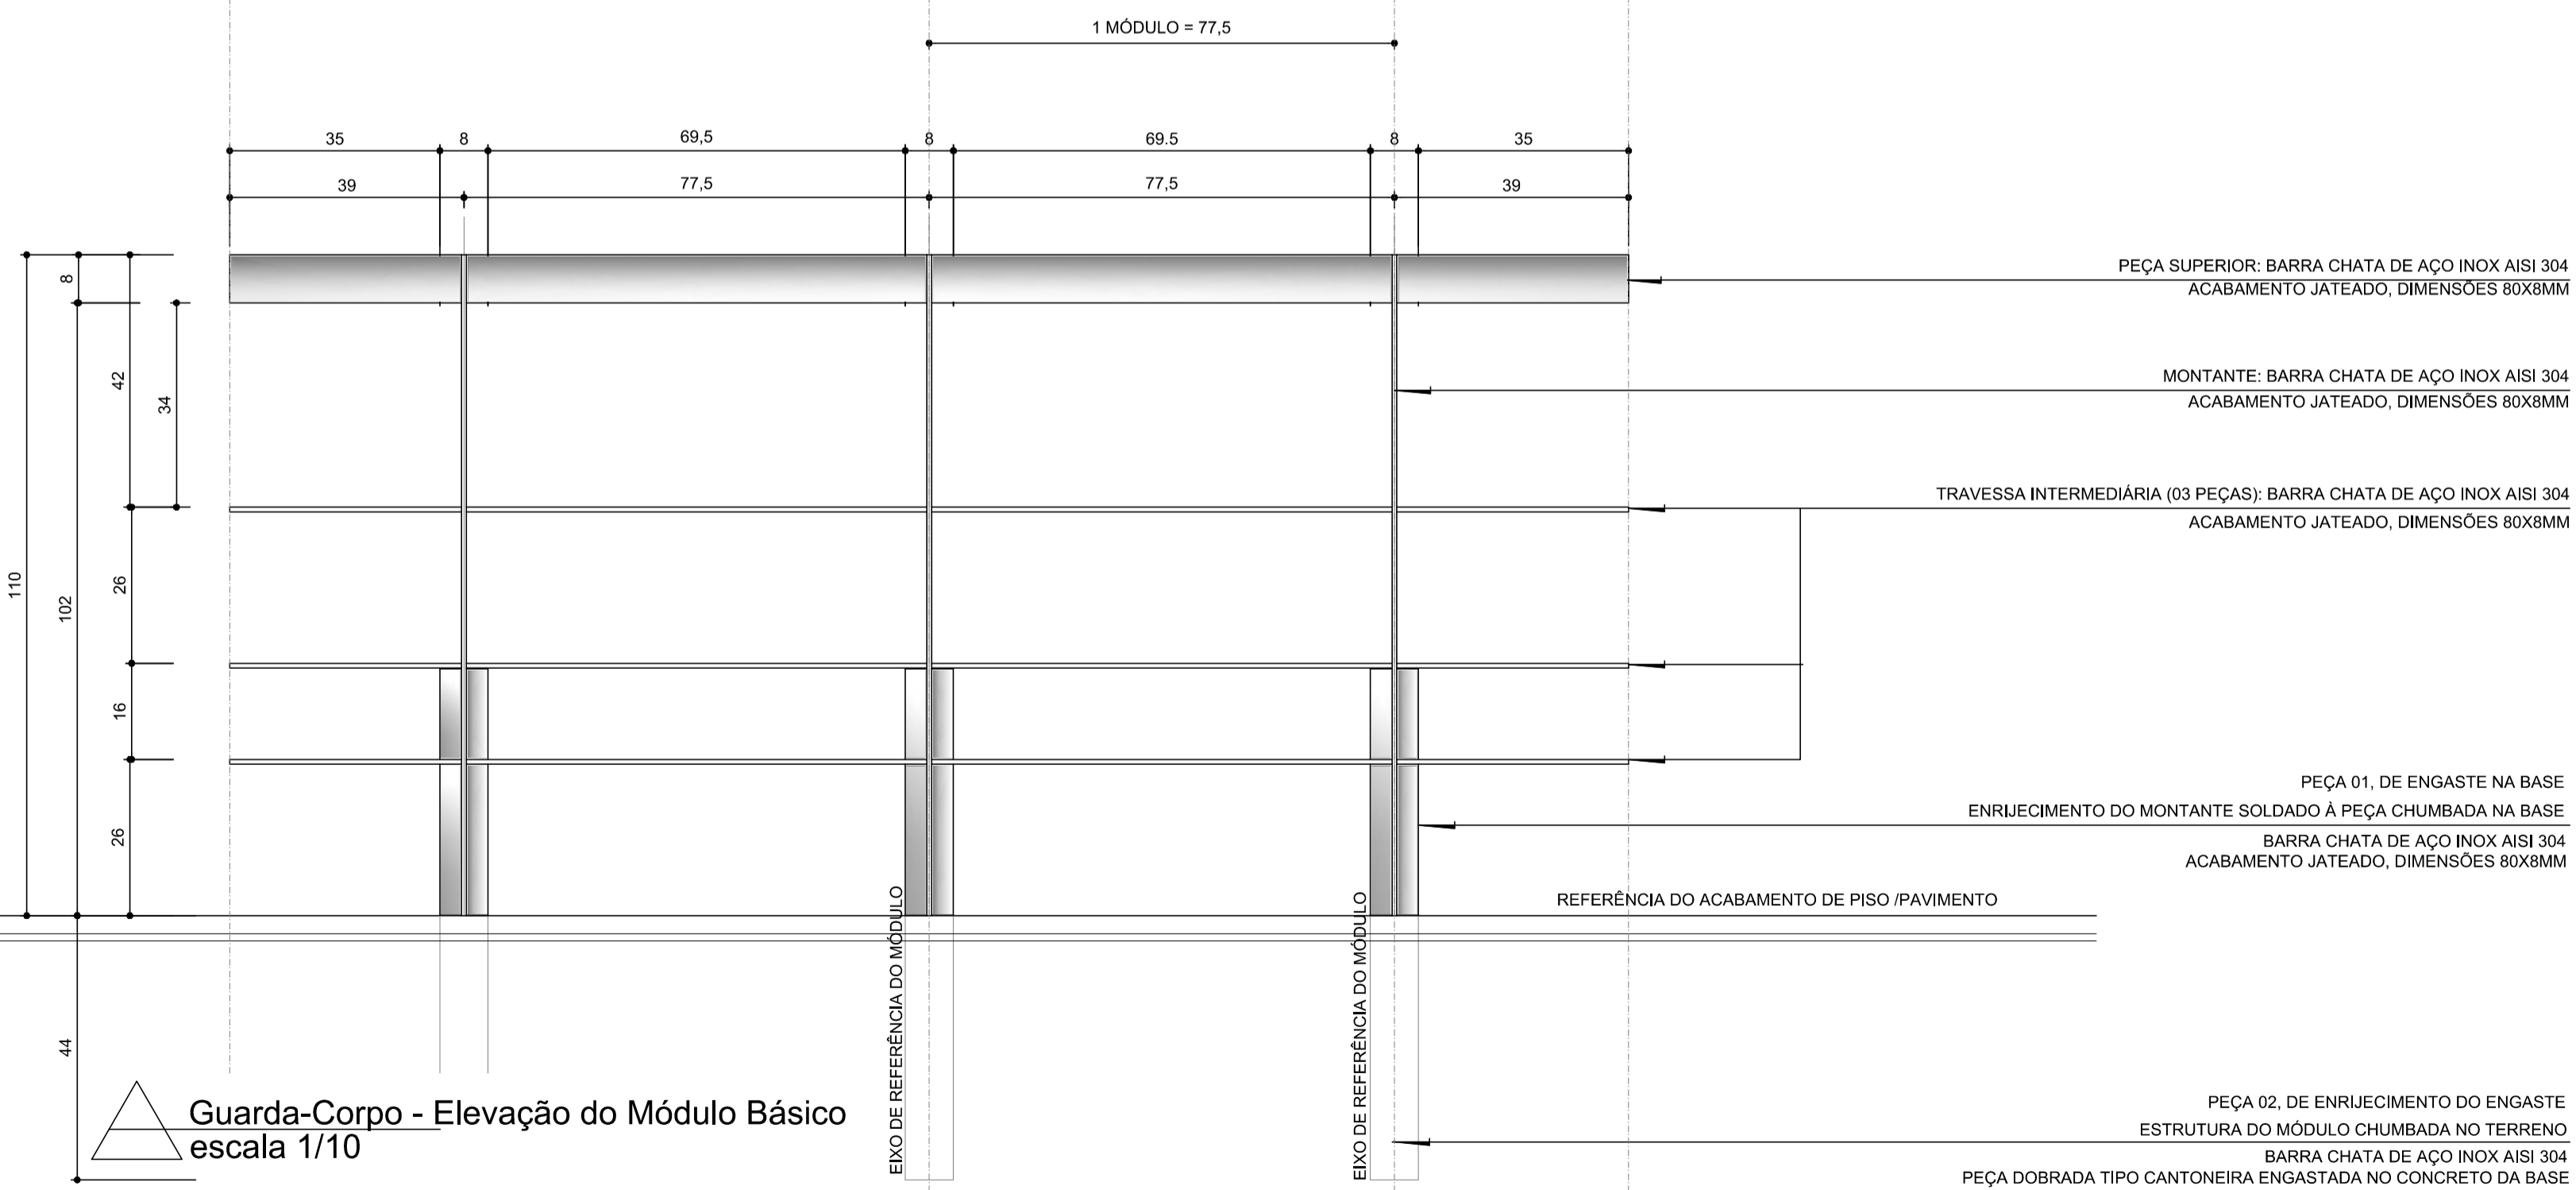

Guarda-Corpo - Elevação do Módulo Básico  
escala 1/10


Guarda-Corpo - Seção no Engaste  
Escala 1/10

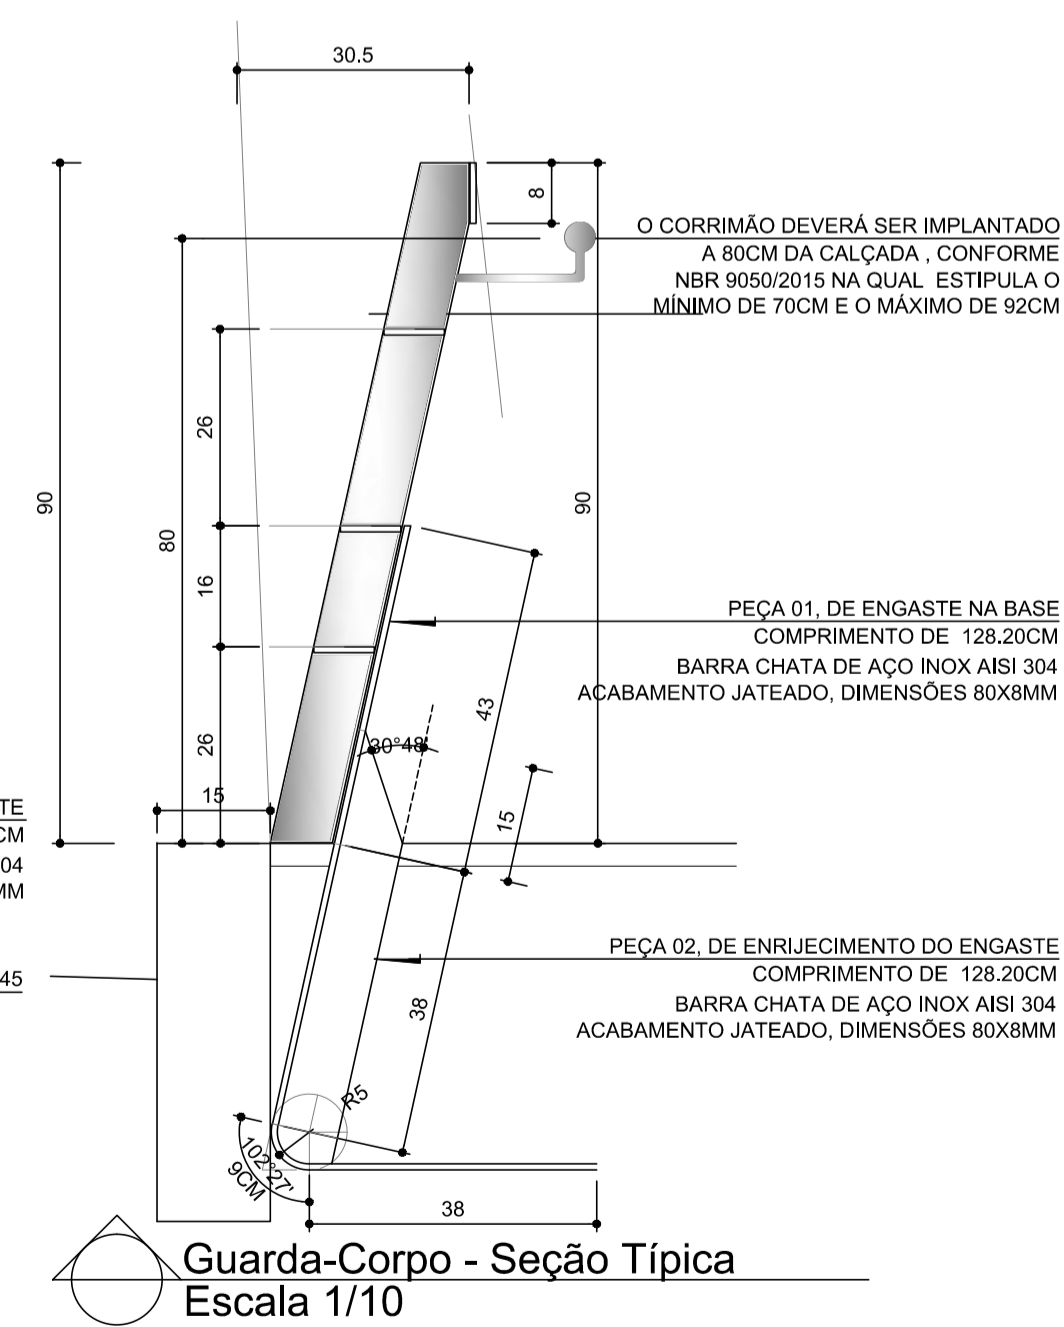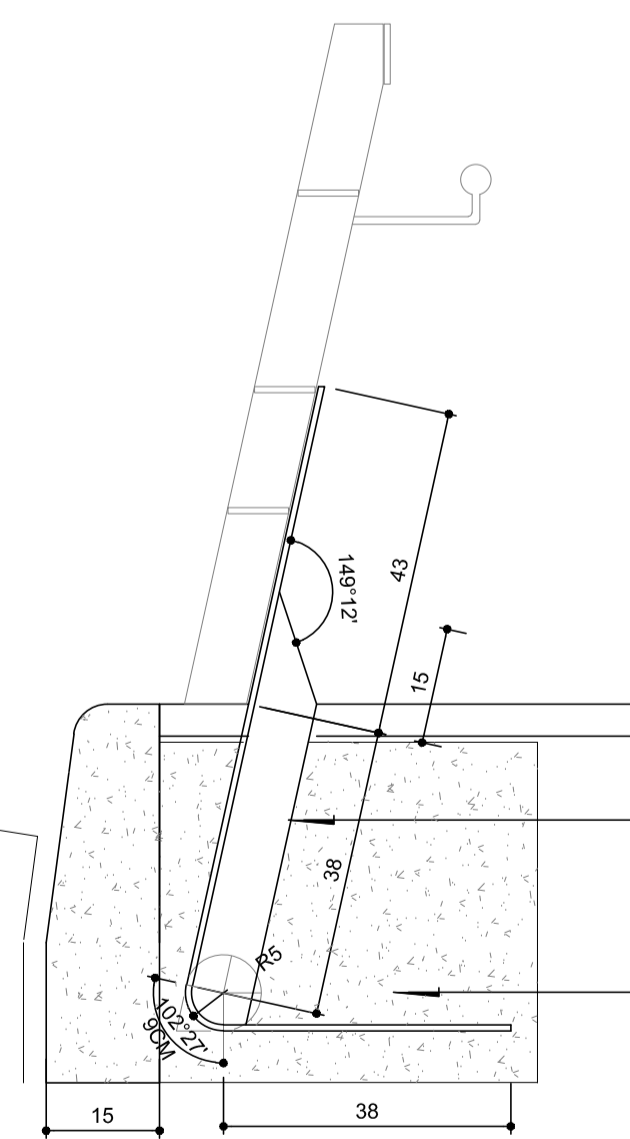


Guarda-Corpo - Seção Típica  
Escala 1/10

DETALHE 11 - GUARDA CORPO DE AÇO INOX  
CANTEIRO CENTRAL

Vista

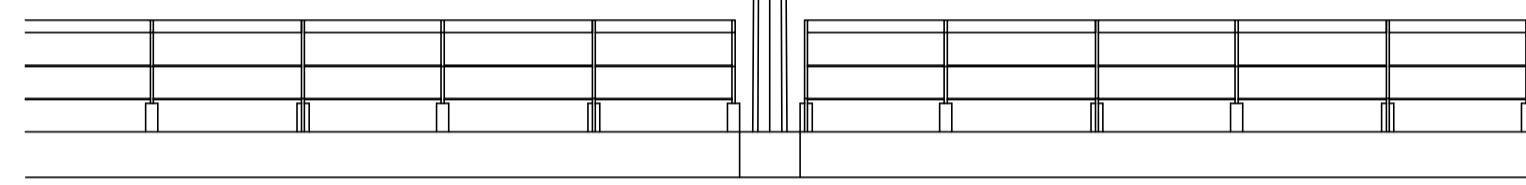

DETALHE 6 - CANTEIRO CENTRAL PARA PEDESTRE  
ESC. 1/50

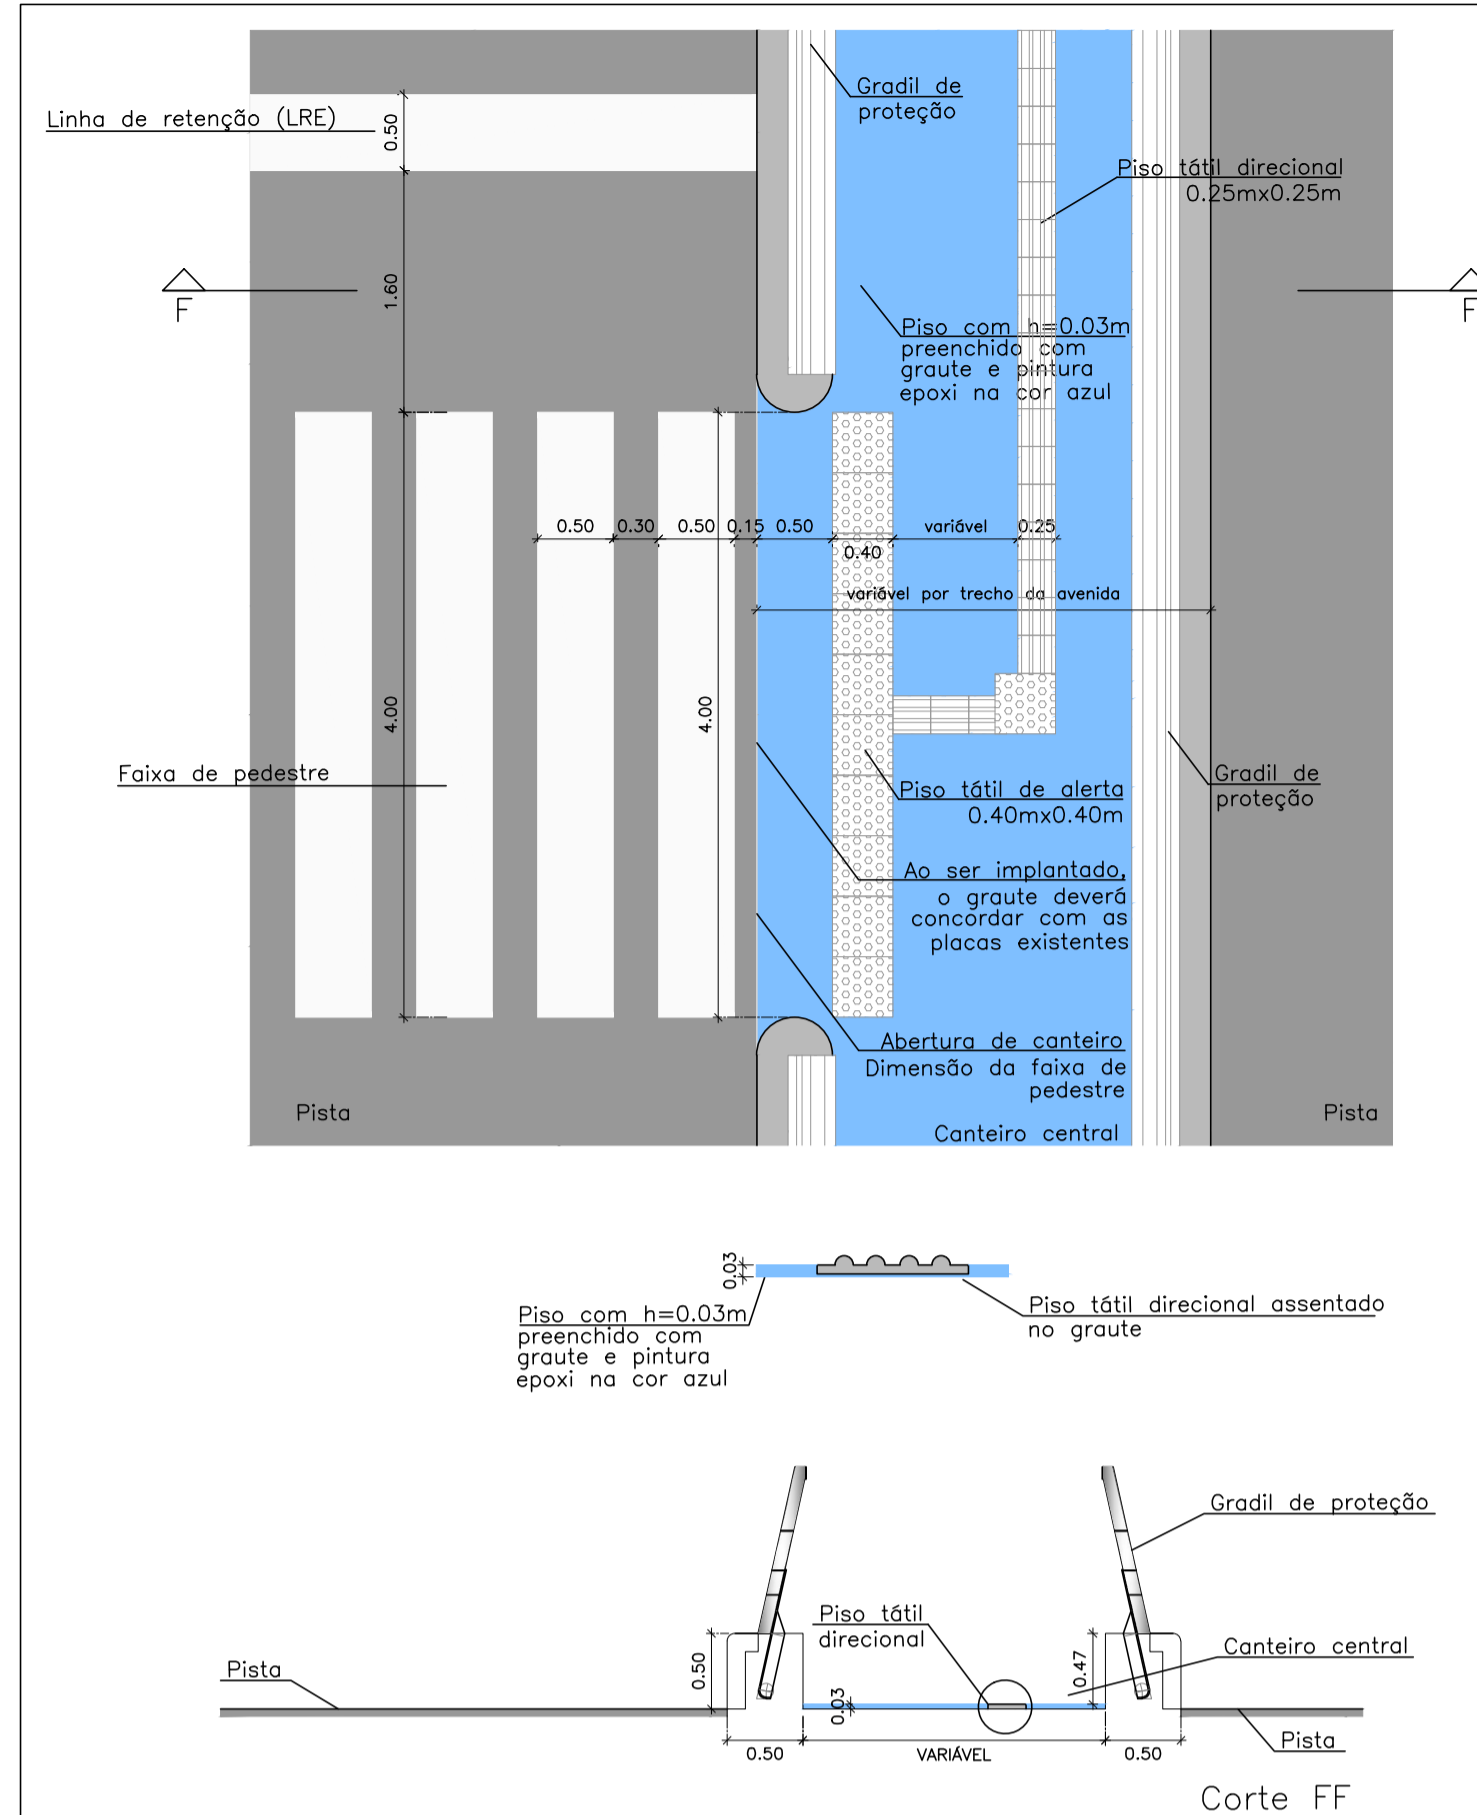

NOTAS  
1 - TODAS AS MEDIDAS ESTÃO EM METROS, EXCETO QUANDO INDICADO  
2 - PARA IMPLANTAÇÃO VER DETALHES NAS ÚLTIMAS PRANCHAS  
3 - AS MEDIDAS DEVEM SER CONFERIDAS EM CAMPO NO MOMENTO DA IMPLANTAÇÃO  
4 - TODOS OS ALEGRETES EXISTENTES DEVEM SER ALARGADOS PARA DIMENSÃO DE 1,4X1,4m, AQUELES QUE POSSUÍM DIMENSÃO MAIOR QUE ESSA DEVEM SER MANTIDOS  
5 - A SINALIZAÇÃO HORIZONTAL EXISTENTE NESSE PROJETO É REPRESENTATIVA, PARA MAIS INFORMAÇÕES VER PROJETO DE SINALIZAÇÃO

FRATAR  
CORPORATIVA

r.l. Eduardo Cândido Coelho CREA 30.826/D  
escala INDICADA data MAIO/2018 folha 10/10

projeto: Avenida Conde da Boa Vista - Recife PE  
título: Projeto Viário - Geométrico / Urbanístico  
Identificação: Planta de Detalhes