



**GRADIL EM PERFIS DE AÇO INOX**

TODAS AS PEÇAS SERÃO SOLDADAS E RECEBERÃO ACABAMENTO FINAL NO PRÓPRIO LOCAL DE MONTAGEM  
AS PEÇAS DE ENGASTE SERÃO CHUMBADAS EM BASE DE CONCRETO

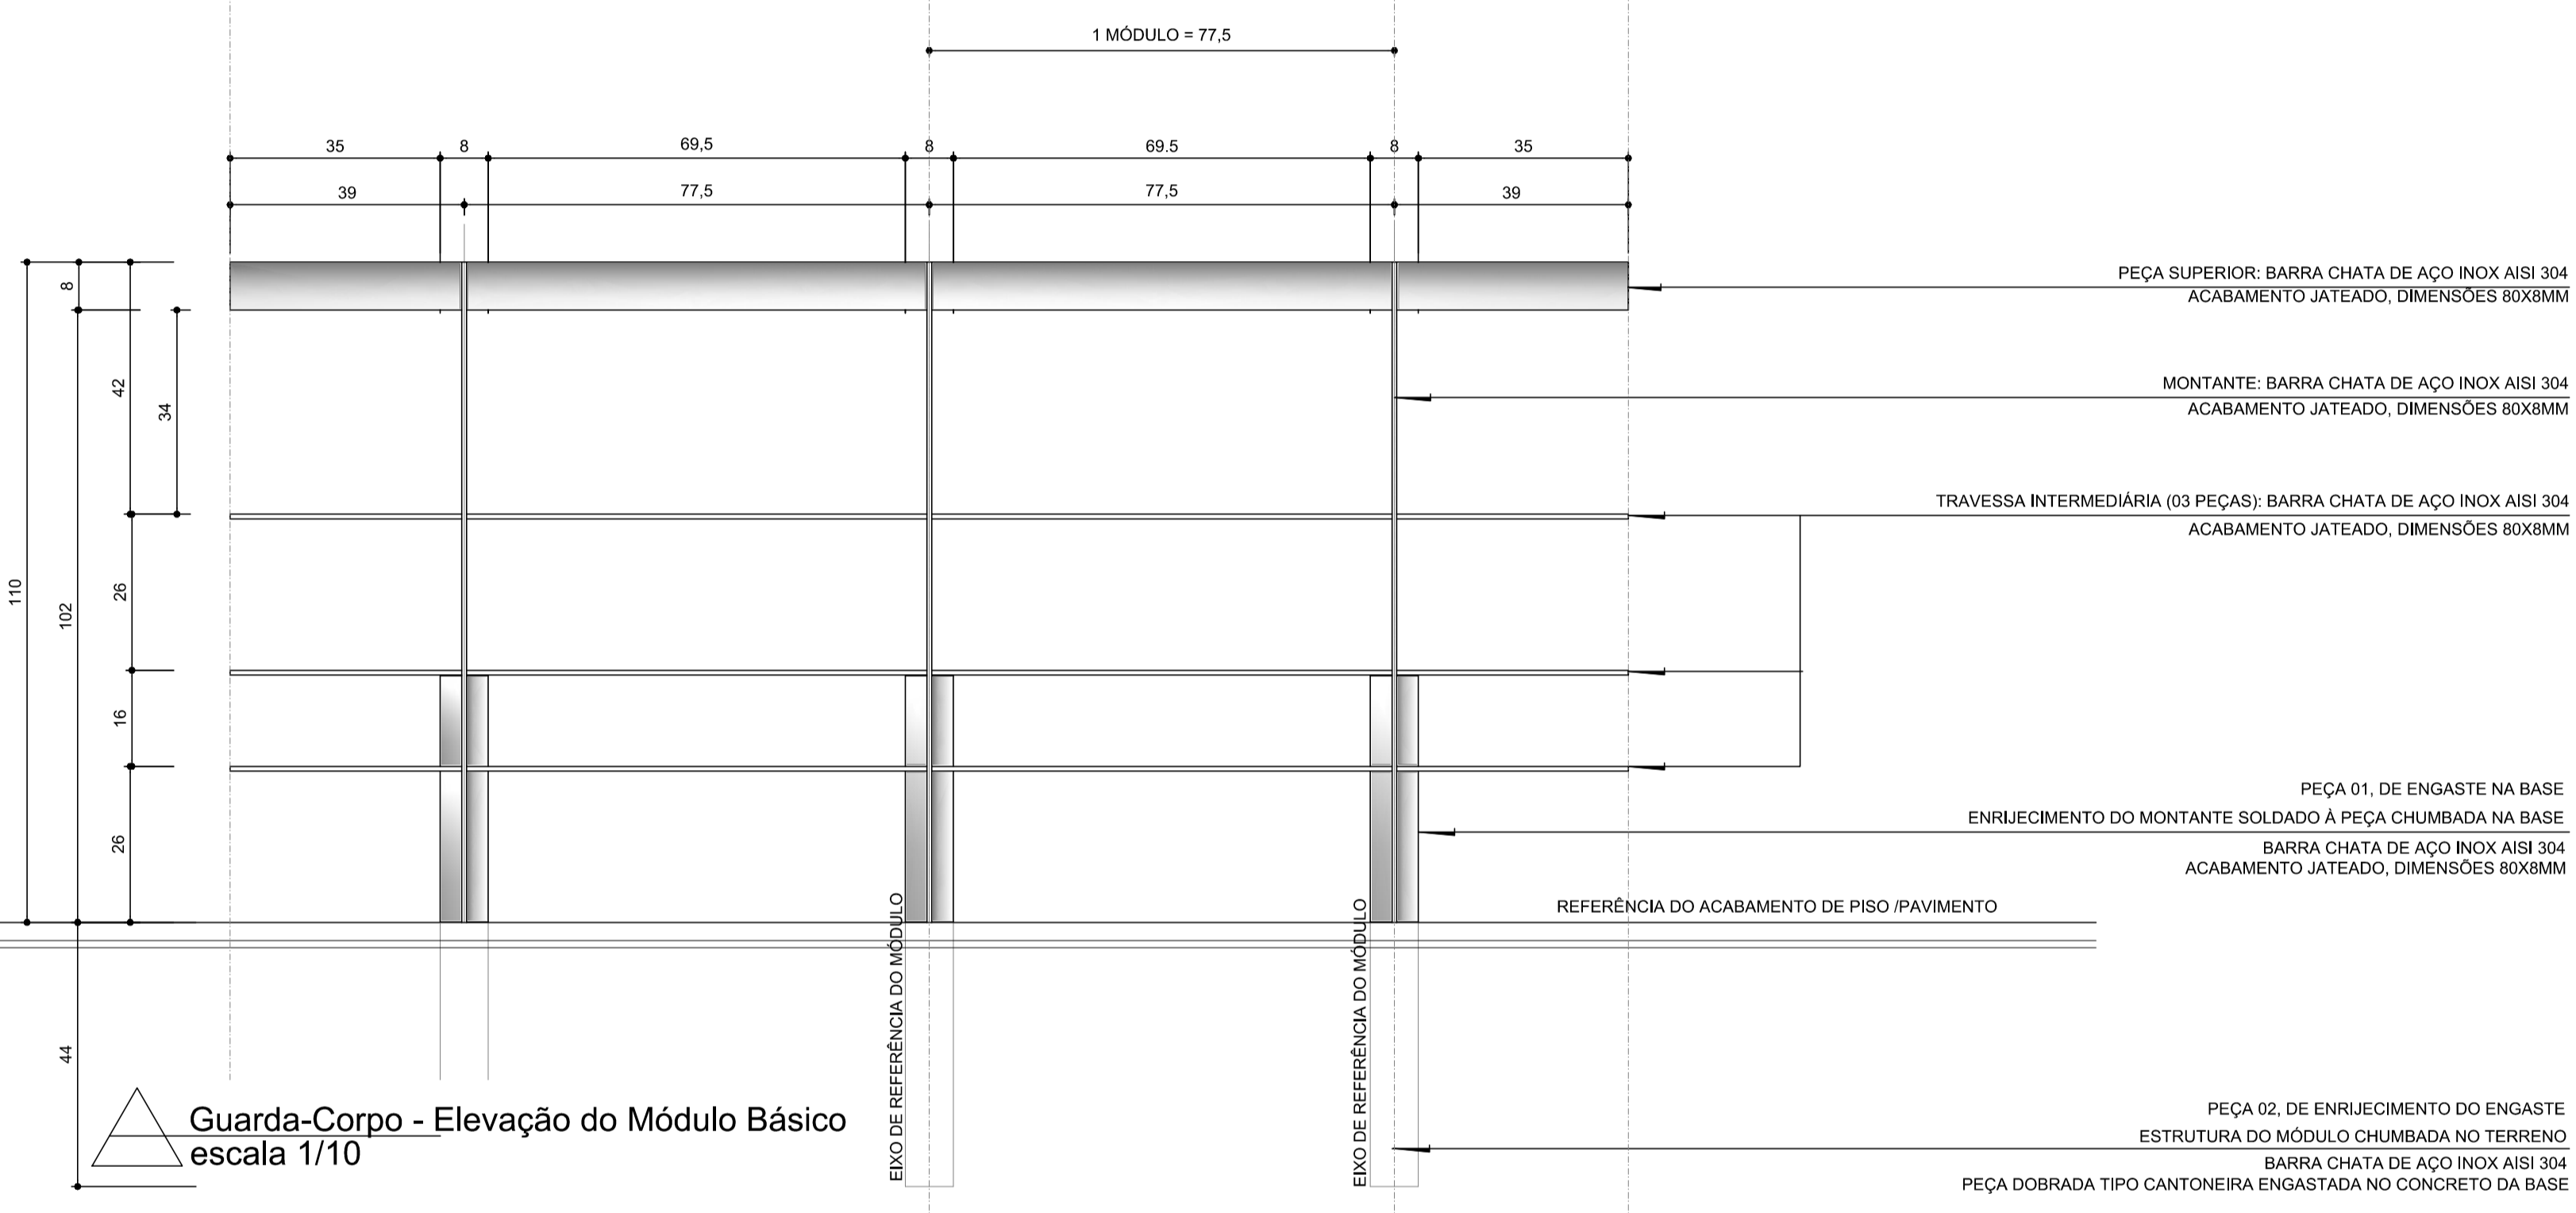

Guarda-Corpo - Elevação do Módulo Básico  
escala 1/10

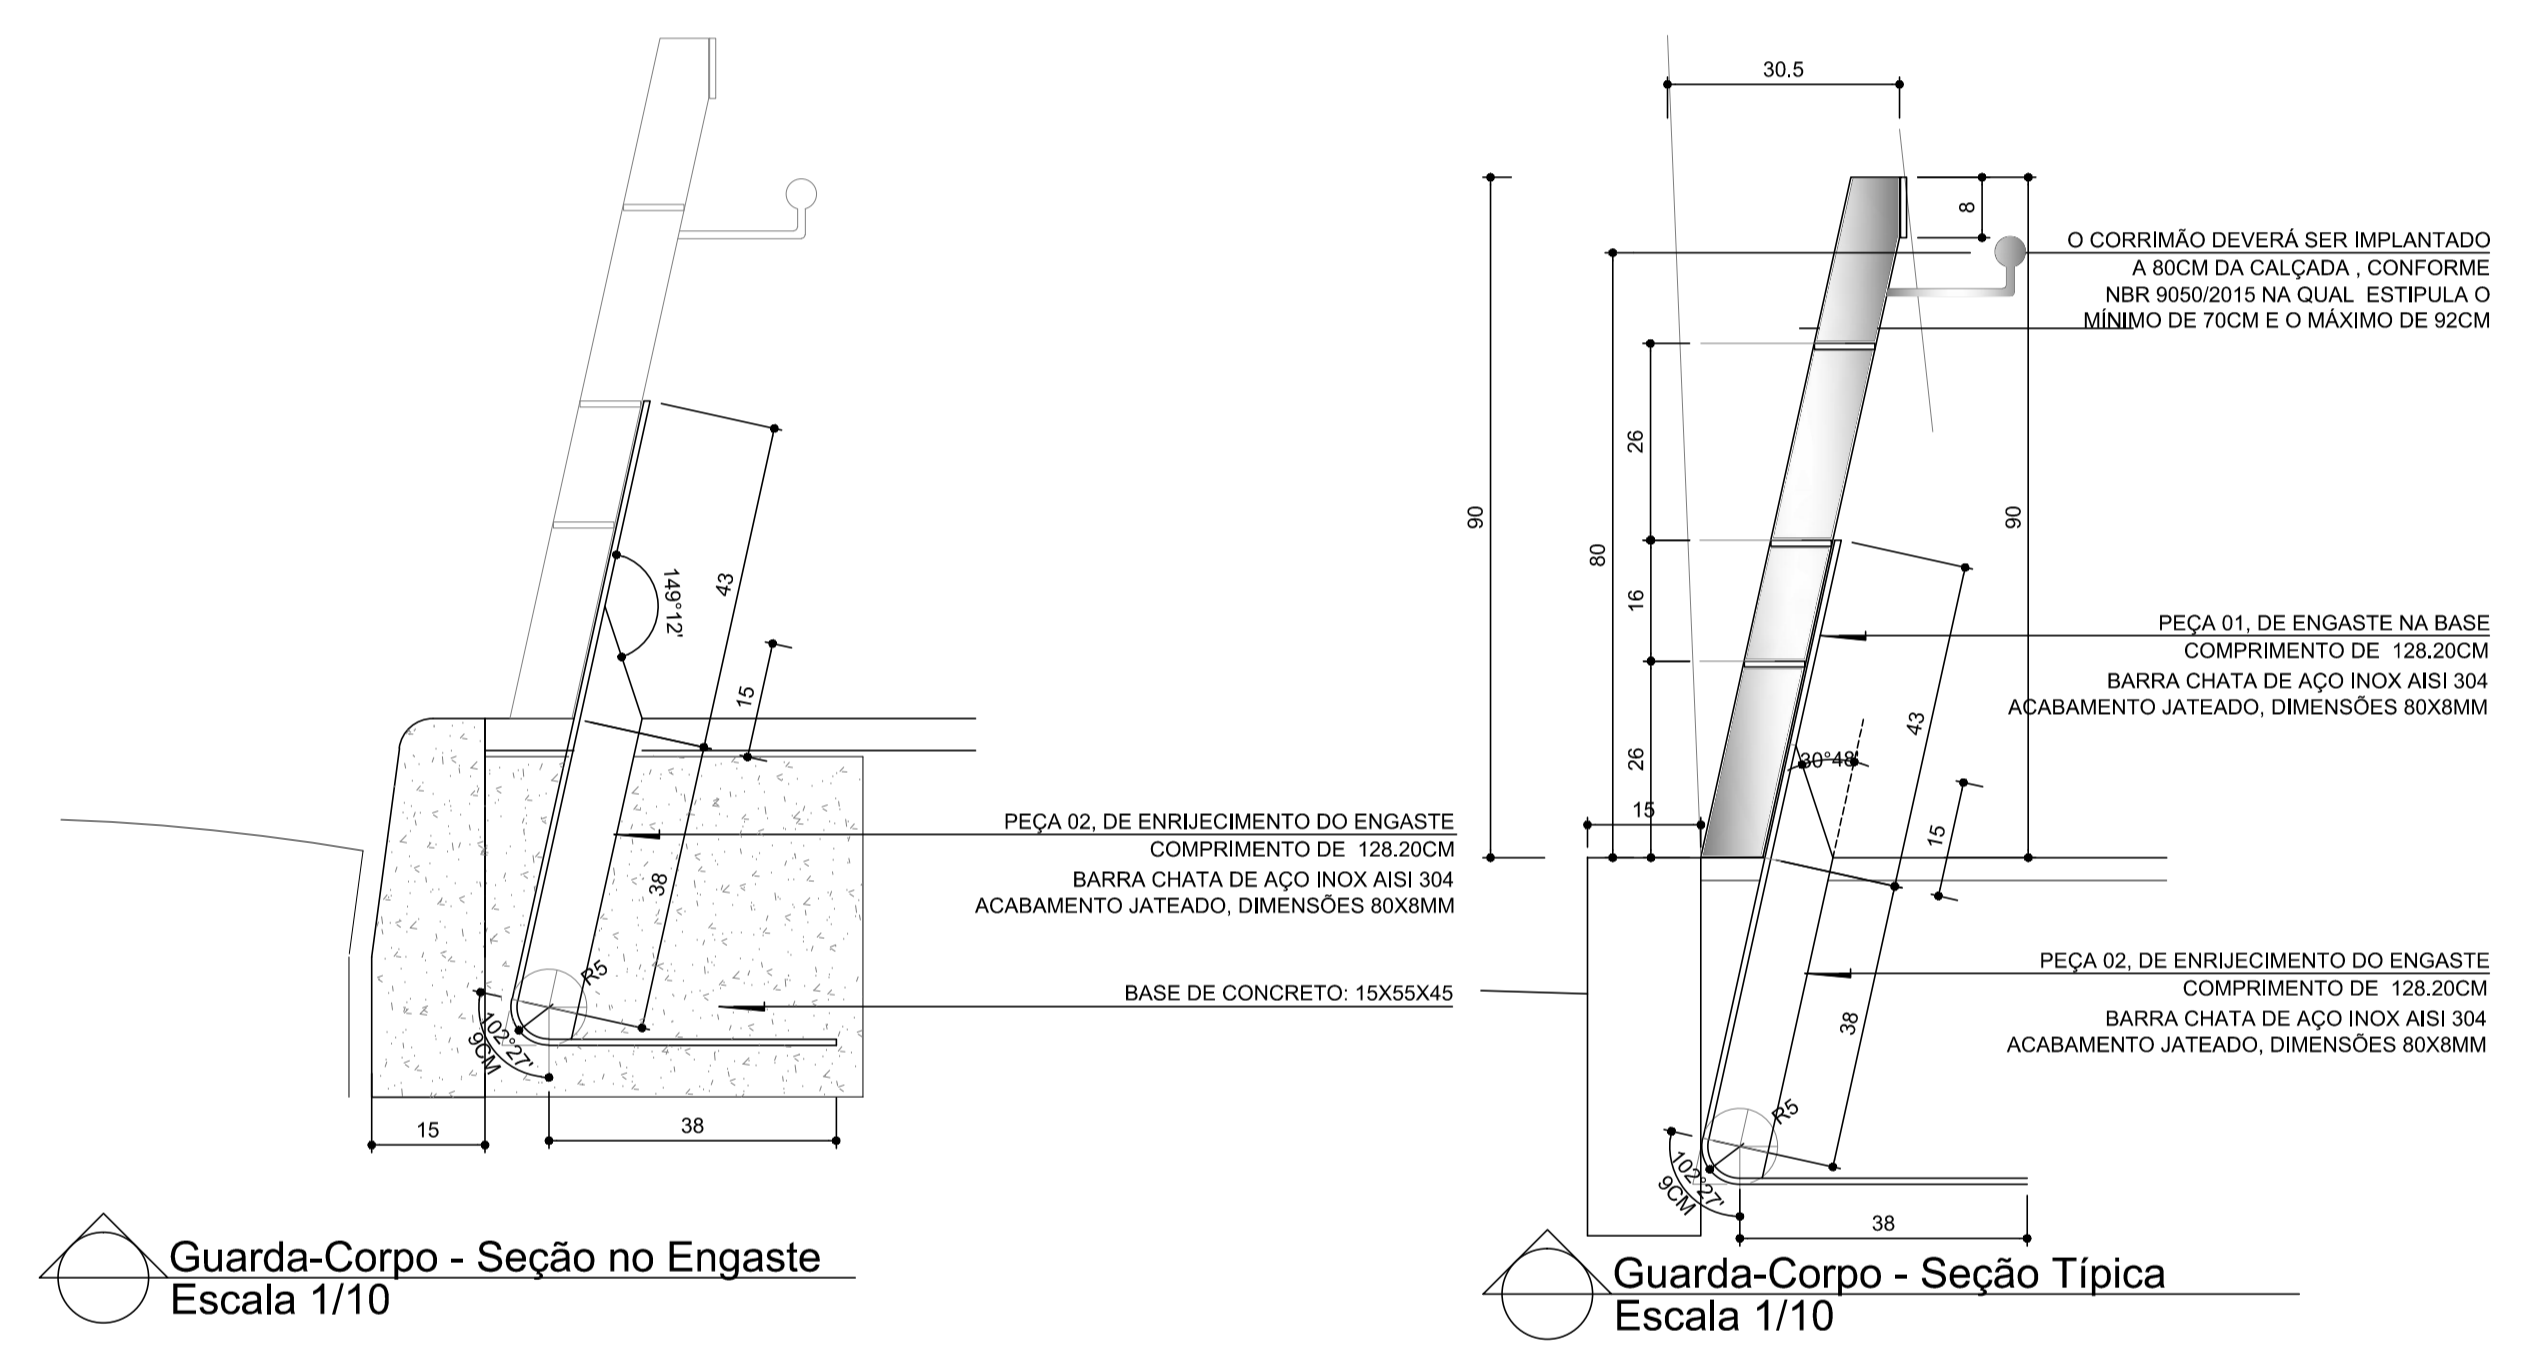

Guarda-Corpo - Seção no Engaste  
Escala 1/10

Guarda-Corpo - Seção Típica  
Escala 1/10

**DETALHE 11 - GUARDA CORPO DE AÇO  
INOX CANTEIRO CENTRAL**