


PLANTA DE SITUAÇÃO
ESC. 1/15000

DETALHE PISO TÁTIL SEM ESCALA



SEÇÃO AA

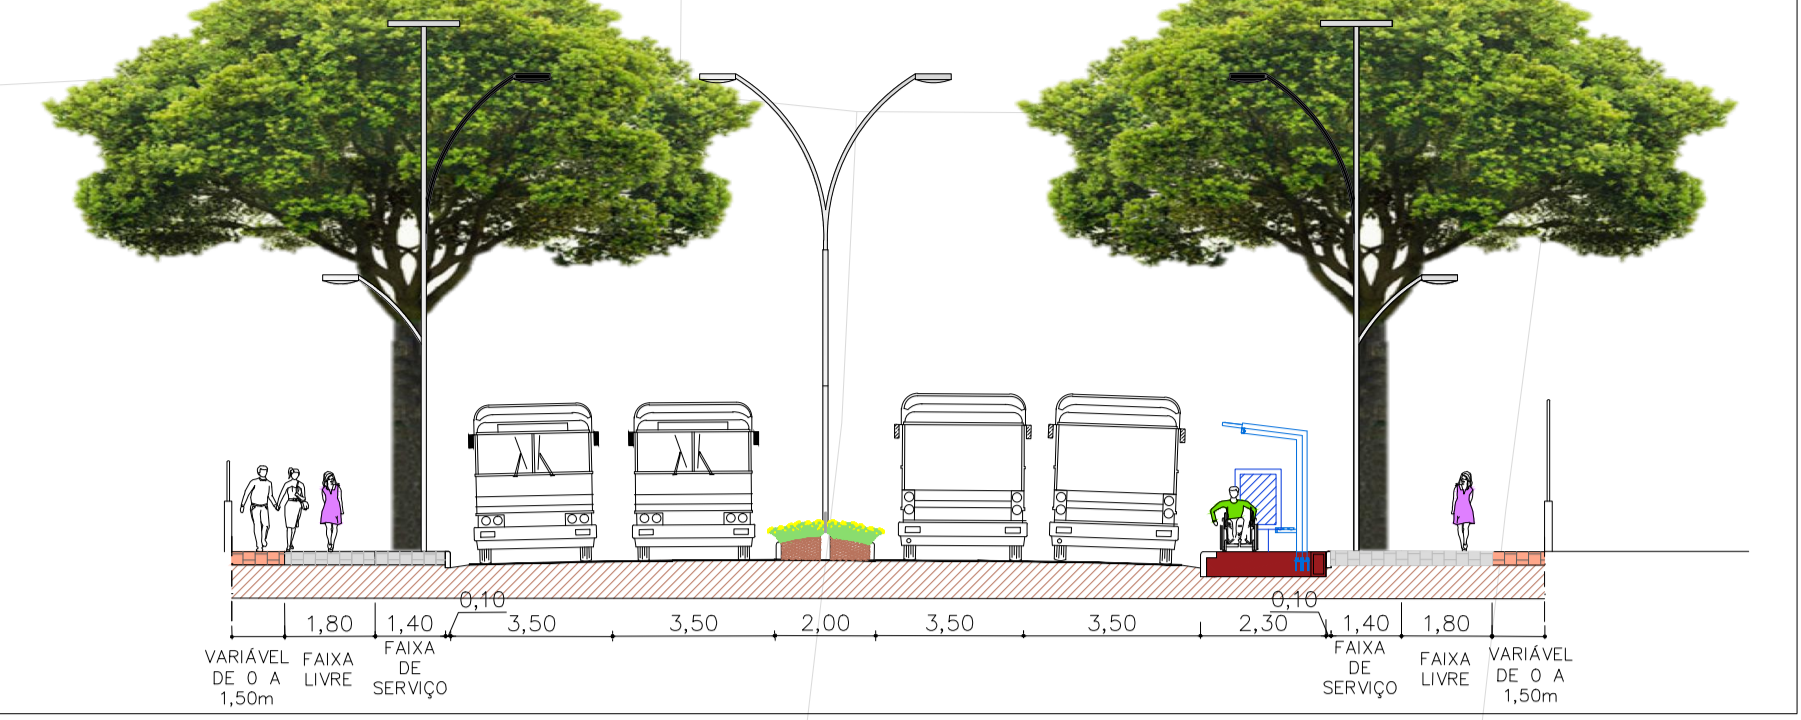


GRELHA / CANALETA DE CONCRETO
VER DETALHE 2



FLOREIRA



VEGETAÇÃO FLOREIRA

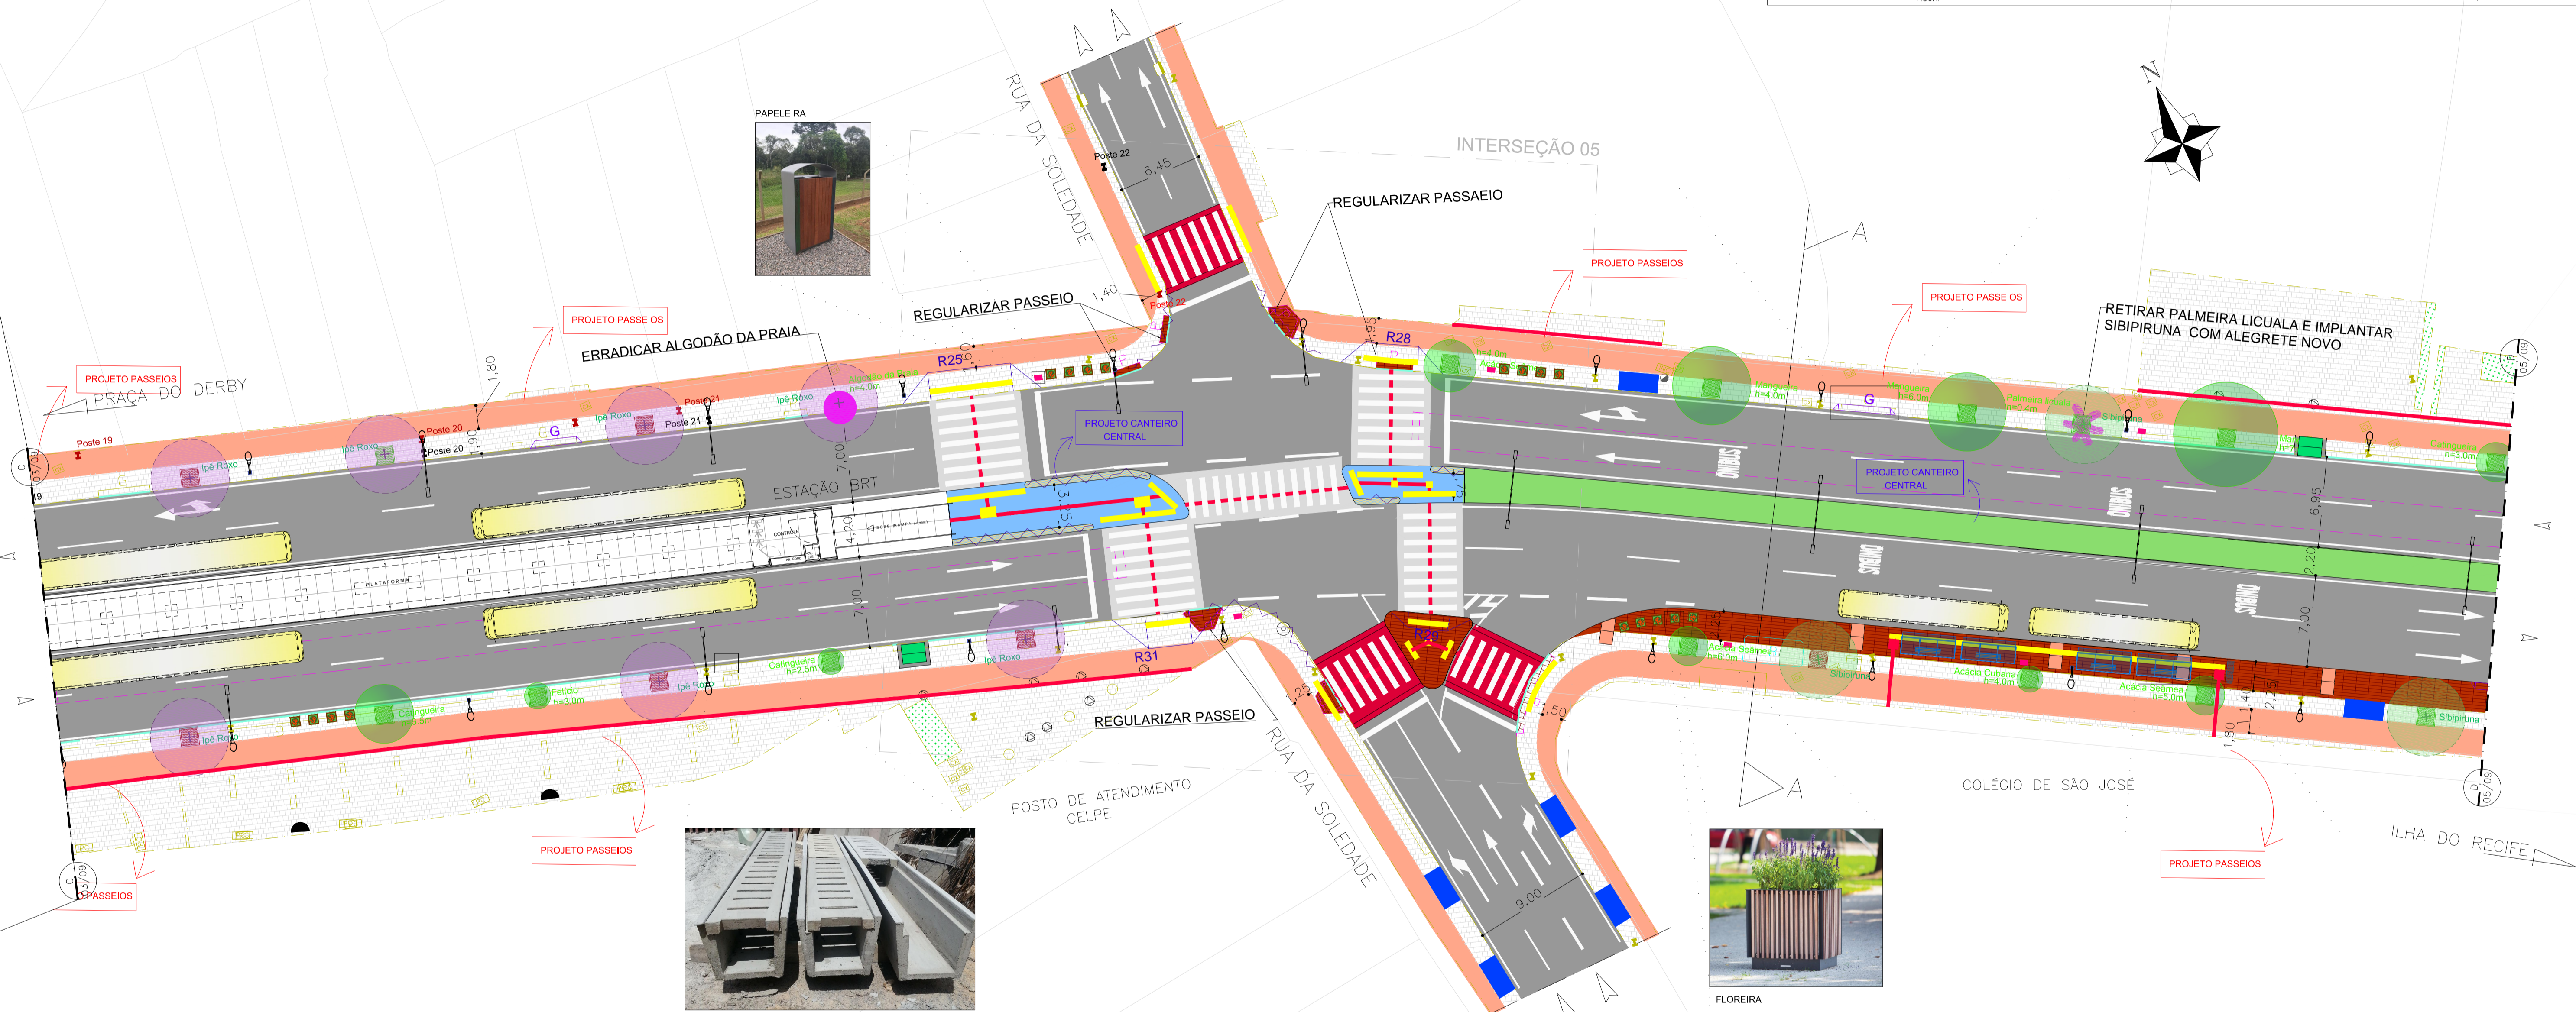

DIMENSIONAMENTO DOS REBAIXOS DE MEIO-FIO PARA PEDESTRES						
REBAIXO	DECLIVIDADE (%)	MEIO-FIO - H (m)	EXTENSÃO DA BARRA	LARGURA DA CALÇADA (m)	LARGURA DO PASSEIO (m)	TIPO DE REBAIXO (VER DETALHE)
R25	8,33	0,18	2,18	3,38	3,80	I
R28	8,33	0,16	1,92	3,47	3,55	I
R29	8,33	0,10	1,20	3,38	2,18	I
R31	8,33	0,21	2,52	5,20	2,68	I

PROJETO GEOMÉTRICO /URBANÍSTICO
ESCALA 1/250

- CORTE DE CALÇADA - PAVIMENTAR
 - ACRESCIMO DE CALÇADA A IMPLANTAR
 - VEGETAÇÃO CANTEIRO CENTRAL ESPECIE - (atlomanda cathartica)
 - CANTEIRO CENTRAL REBAIXADO A IMPLANTAR
 - CANTEIRO DE CONCRETO A IMPLANTAR
 - BANCA A RELOCAR
 - BANCA DE REVISTA EXISTENTE
- MEIO-FIO EXISTENTE
 - MEIO-FIO A IMPLANTAR
 - EDIFICAÇÃO
 - REBAIXO DE GARAGEM A IMPLANTAR
 - REBAIXO DE PEDESTRE A IMPLANTAR (CONFORME ABRIGOS)
 - GRADIL A IMPLANTAR (RETRAIR EXISTENTE)
 - GUARDA CORPO INCLINADO A IMPLANTAR
 - GRADIL EXISTENTE
- PISO TÁTIL DE ALERTA A IMPLANTAR
 - PISO TÁTIL DIRECIONAL A IMPLANTAR
 - LIXEIRA EXISTENTE
 - LUMINÁRIA EXISTENTE
 - POSTE EXISTENTE
 - HIDRANTE EXISTENTE
 - OLHO VIVO EXISTENTE
 - VEGETAÇÃO EXISTENTE
- ÁRVORE EXISTENTE
 - ÁRVORE IPÊ ROSA A IMPLANTAR (Mandorlinthus pretostaphylus)
 - ÁRVORE SIBIPIRUNA A IMPLANTAR (Coccoloplia pluviosus)
 - ÁRVORE IPÊ ROXO A IMPLANTAR (Mandorlinthus imajetinusus)
 - ÁRVORE MORORÓ A IMPLANTAR (Mandorlinthus imajetinusus)
 - ALEGRETE NOVO A IMPLANTAR
- ABRIGO DE ÔNIBUS A IMPLANTAR
 - TAMPA DE CONCRETO A IMPLANTAR (DRENAGEM)
 - REGULARIZAR MEIO FIO
 - TRAVESSA DE PEDESTRE COM FUNDO VEMELHO-TINTA EPOX
 - SITILIGHT (TOTEN LUMINOSO) A IMPLANTAR NOS PONTOS DE ÔNIBUS - IMPLANTAR PONTO DE REDE ELÉTRICA
 - ÁREA RESERVADA PARA COMÉRCIO POPULAR
- FLOREIRA A IMPLANTAR COM VEGETAÇÃO ESPECIE - Russelia equisetiformis (Milindro)
 - PAPELEIRA A IMPLANTAR
 - LIXEIRA COLETIVA A IMPLANTAR
 - PALMEIRA EXISTENTE
 - PALMEIRA A RETIRAR
 - POSTE A IMPLANTAR
 - POSTE PEDONAL A IMPLANTAR

NOTAS
 1 - TODAS AS MEDIDAS ESTÃO EM METROS, EXCETO QUANDO INDICADO
 2 - PARA IMPLANTAÇÃO VER DETALHES NAS ÚLTIMAS PRANCHAS
 3 - AS MEDIDAS DEVEM SER CONFERIDAS EM CAMPO NO MOMENTO DA IMPLANTAÇÃO
 4 - TODOS OS ALEGRETES EXISTENTES DEVEM SER ALARGADOS PARA DIMENSÃO DE 1,4X1,4m, AQUELES QUE POSSUÍM DIMENSÃO MAIOR QUE ESSA DEVEM SER MANTIDOS
 5 - A SINALIZAÇÃO HORIZONTAL EXISTENTE NESTE PROJETO É REPRESENTATIVA, PARA MAIS INFORMAÇÕES VER PROJETO DE SINALIZAÇÃO

FRATAR
EMPRESARIA CONSULTIVA

r.t. Eduardo Cândia Coelho
 escala INDICADA data MAIO/2018

CREA 33.826/D
 10/19 04/19

projeto: Avenida Conde da Boa Vista - Recife PE

Titulo: Projeto Viário - Geométrico / Urbanístico

Identificação: Rua das Ninfas - Empresa de Urbanização URB Bairro Soledade e Bairro Boa Vista