


INTERSEÇÃO 03 - AV. CONDE DA BOA VISTA x RUA OSWALDO CRUZ/RUA GONÇALVES MAIA  
ESC. 1/100

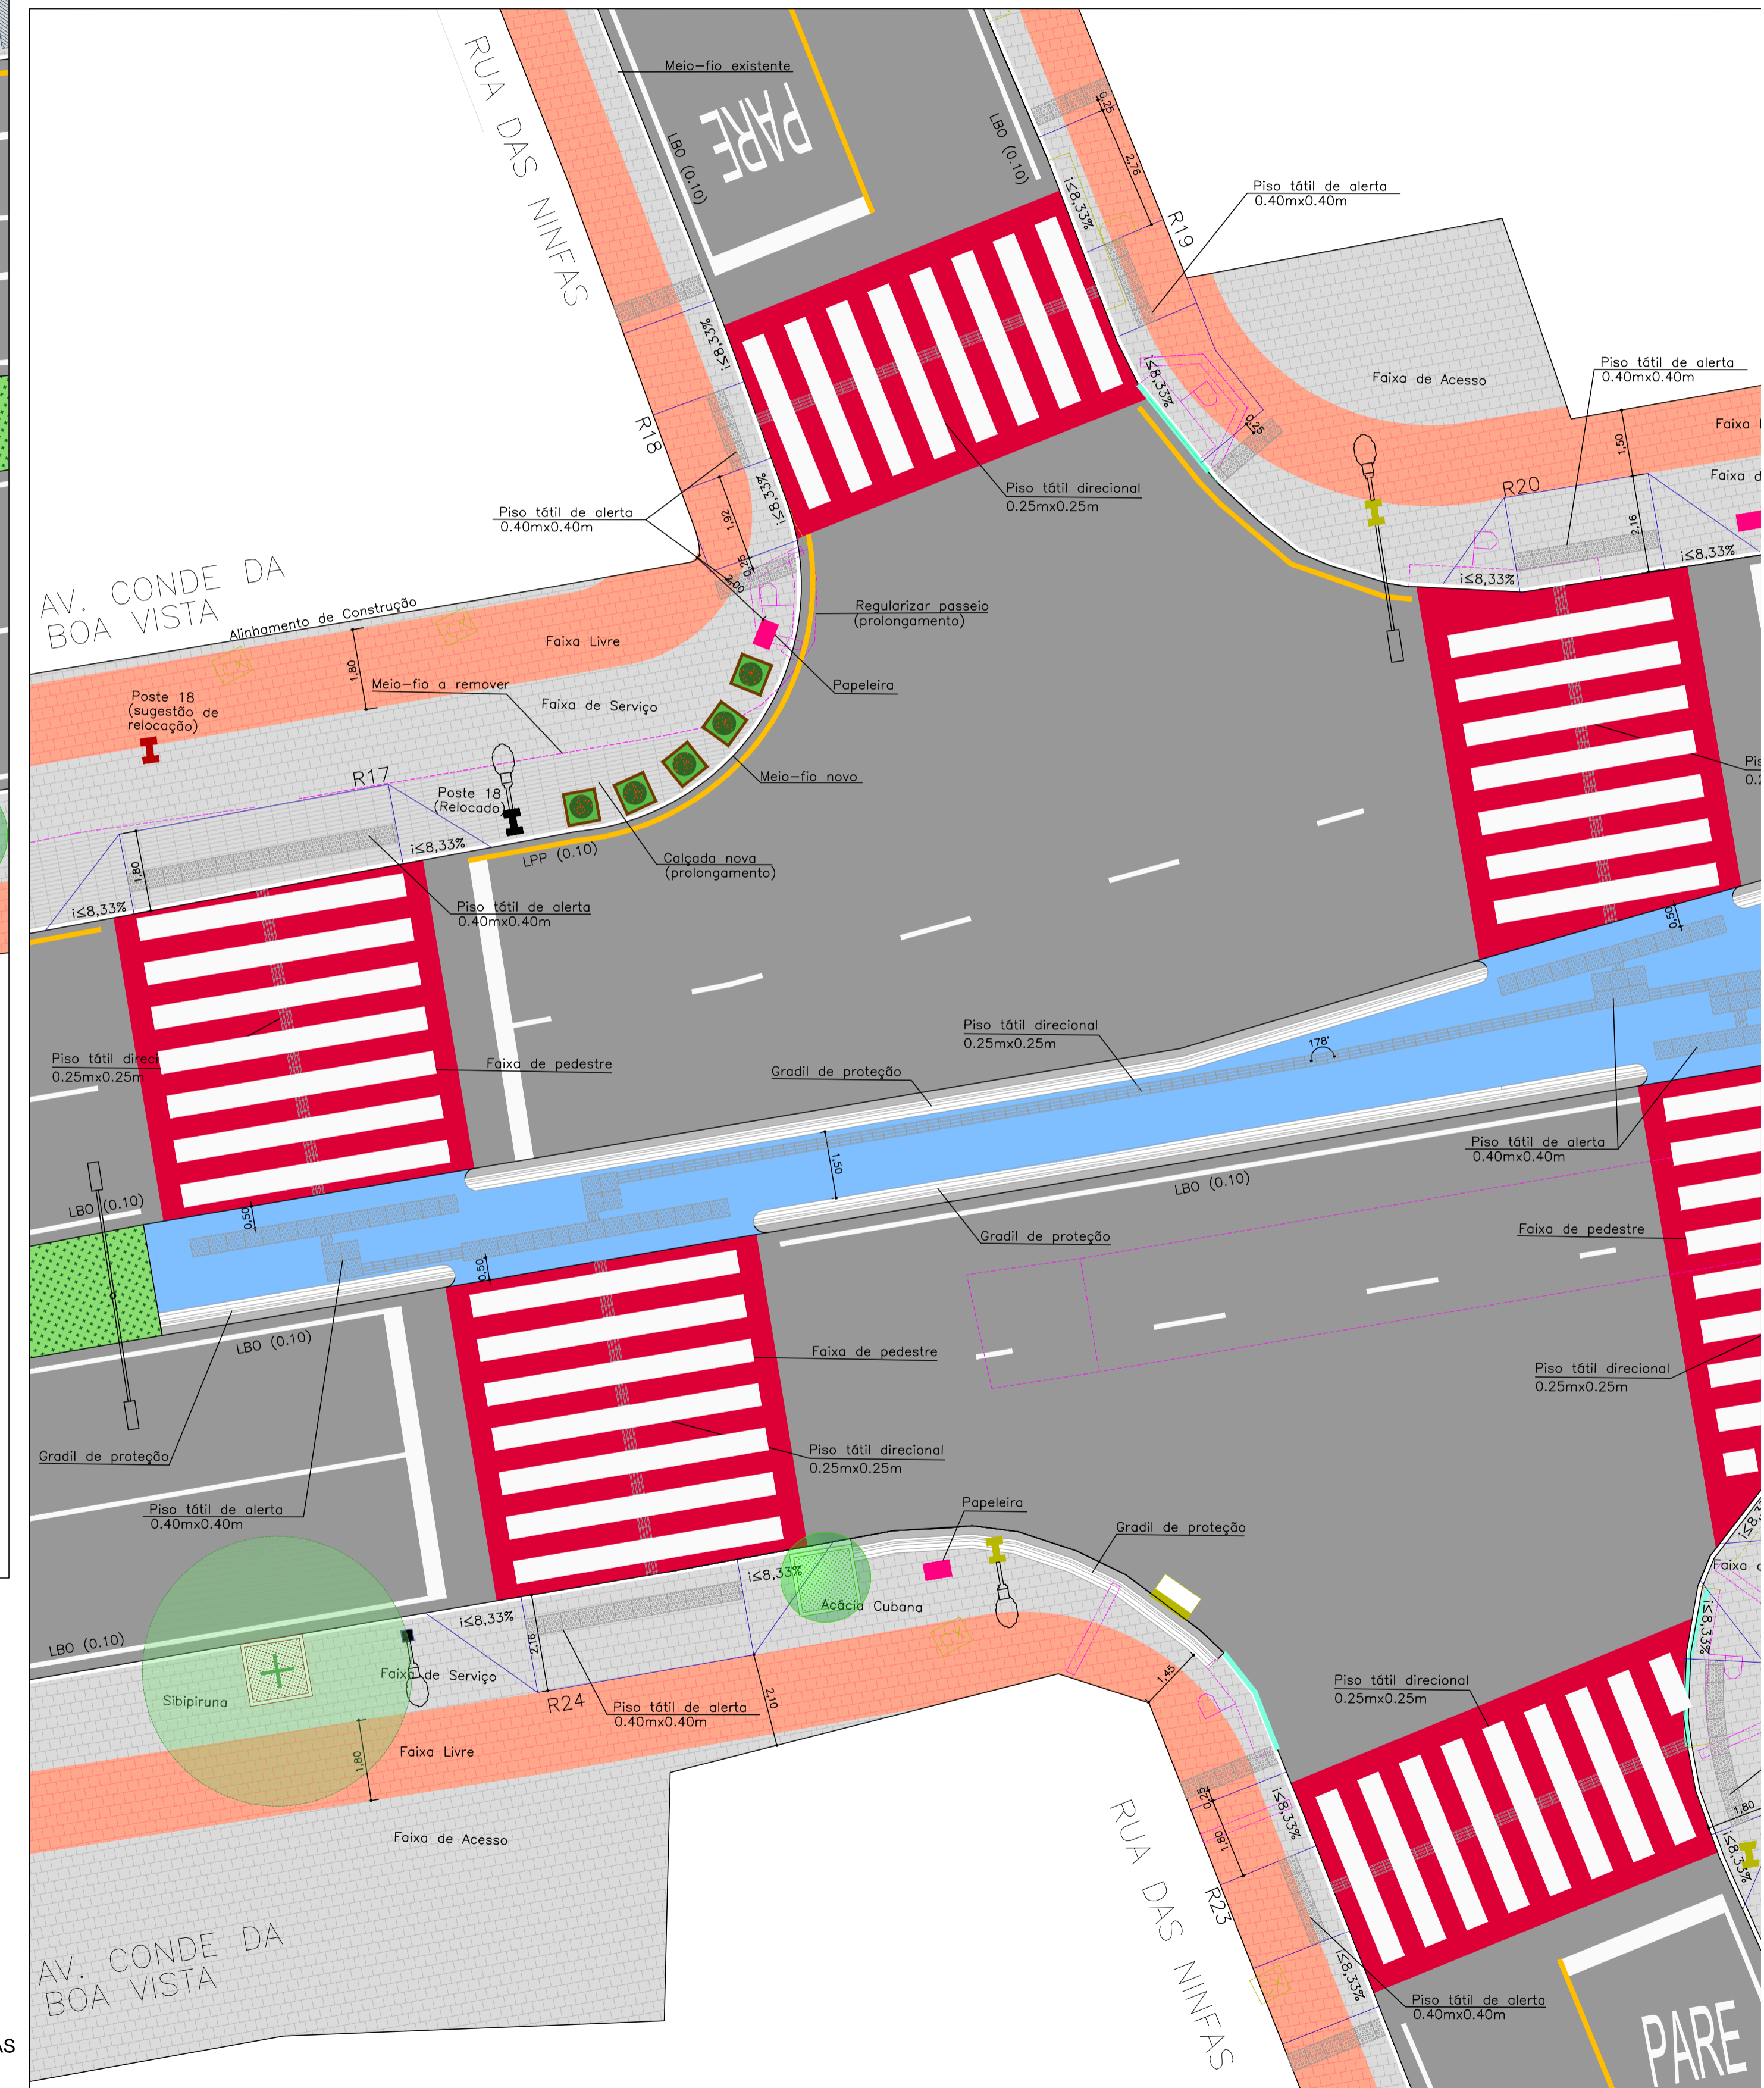

INTERSEÇÃO 04 - AV. CONDE DA BOA VISTA x RUA DAS NINFAS  
ESC. 1/100

CORTE DE CALÇADA - PAVIMENTAR	MEIO-FIO EXISTENTE	PISO TÁTIL DE ALERTA A IMPLANTAR	ARVORE EXISTENTE	ABRIGO DE ÔNIBUS A IMPLANTAR	FLOREIRA A IMPLANTAR COM VEGETAÇÃO
ACRESCIMO DE CALÇADA A IMPLANTAR	MEIO-FIO A IMPLANTAR	PISO TÁTIL DIRECIONAL A IMPLANTAR	ARVORE IPÊ ROSA A IMPLANTAR	TAMPA DE CONCRETO A IMPLANTAR (DRENAGEM)	ESPÉCIE - Russelia equeisetiformis (Mitêndro)
VEGETAÇÃO CANTEIRO CENTRAL	EDIFICAÇÃO	LIXEIRA EXISTENTE	ARVORE SIBIPIRUNA A IMPLANTAR	REGULARIZAR MEIO FIO	LIXEIRA COLETIVA A IMPLANTAR
ESPÉCIE - (allomanda cathartica)	REBAIXO DE GARAGEM A IMPLANTAR	LUMINÁRIA EXISTENTE	ARVORE IPÊ ROXO A IMPLANTAR	TRAVESSIA DE PEDESTRE COM FUNDO VEMELHO-TINTA EPOX	PALMEIRA EXISTENTE
CANTEIRO CENTRAL REBAIXADO A IMPLANTAR	REBAIXO DE PEDESTRE A IMPLANTAR	POSTE EXISTENTE	ARVORE MORORÓ A IMPLANTAR	SITLEIGHT (TOTEM LIMOSO) A IMPLANTAR NOS PONTOS DE ÔNIBUS - IMPLANTAR PONTO DE REDE ELÉTRICA	PALMEIRA A RETIRAR
ESPÉCIE - (allomanda cathartica)	GRADIL A IMPLANTAR (RETIRAR EXISTENTE)	HIDRANTE EXISTENTE	ARVORE MORORÓ A IMPLANTAR	POSTE A IMPLANTAR	PALMEIRA A RETIRAR
CANTEIRO DE CONCRETO A IMPLANTAR	GUARDA CORPO INCLINADO A IMPLANTAR	OLHO VIVO EXISTENTE	ARVORE MORORÓ A IMPLANTAR	POSTE PEDONAL A IMPLANTAR	PALMEIRA A RETIRAR
BANCA A RELOCAR	GRADIL EXISTENTE	VEGETAÇÃO EXISTENTE	ARVORE MORORÓ A IMPLANTAR		
BANCA DE REVISTA EXISTENTE			ALGLETE NOVO A IMPLANTAR		

POSTE A IMPLANTAR	POSTE PEDONAL A IMPLANTAR
-------------------	---------------------------

NOTAS  
 1 - TODAS AS MEDIDAS ESTÃO EM METROS, EXCETO QUANDO INDICADO  
 2 - PARA IMPLANTAÇÃO VER DETALHES NAS ÚLTIMAS PRANCHAS  
 3 - AS MEDIDAS DEVEM SER CONFIRMADAS EM CAMPO NO MOMENTO DA IMPLANTAÇÃO  
 4 - TODOS OS ALGLETES EXISTENTES DEVEM SER ALARGADOS PARA DIMENSÃO DE 1,4X1,4m, AQUELES QUE POSSUÍM DIMENSÃO MAIOR QUE ESSA DEVEM SER MANTIDOS  
 5 - A SINALIZAÇÃO HORIZONTAL EXISTENTE NESSE PROJETO É REPRESENTATIVA, PARA MAIORES INFORMAÇÕES VER PROJETO DE SINALIZAÇÃO

projeto: Avenida Conde da Boa Vista

título: Projeto Viário - Geométrico

Identificação: Planta de Detalhes - C

FRATAR  
 CONSULTORIA

r.l. Eduardo Cândido Coelho CREA 30.826/D  
 escala: 1:100 data: MAIO/2018 folha: 13/19