


INTERSEÇÃO 08 - AV. CONDE DA BOA VISTA x RUA DO HOSPÍCIO  
ESC. 1/100

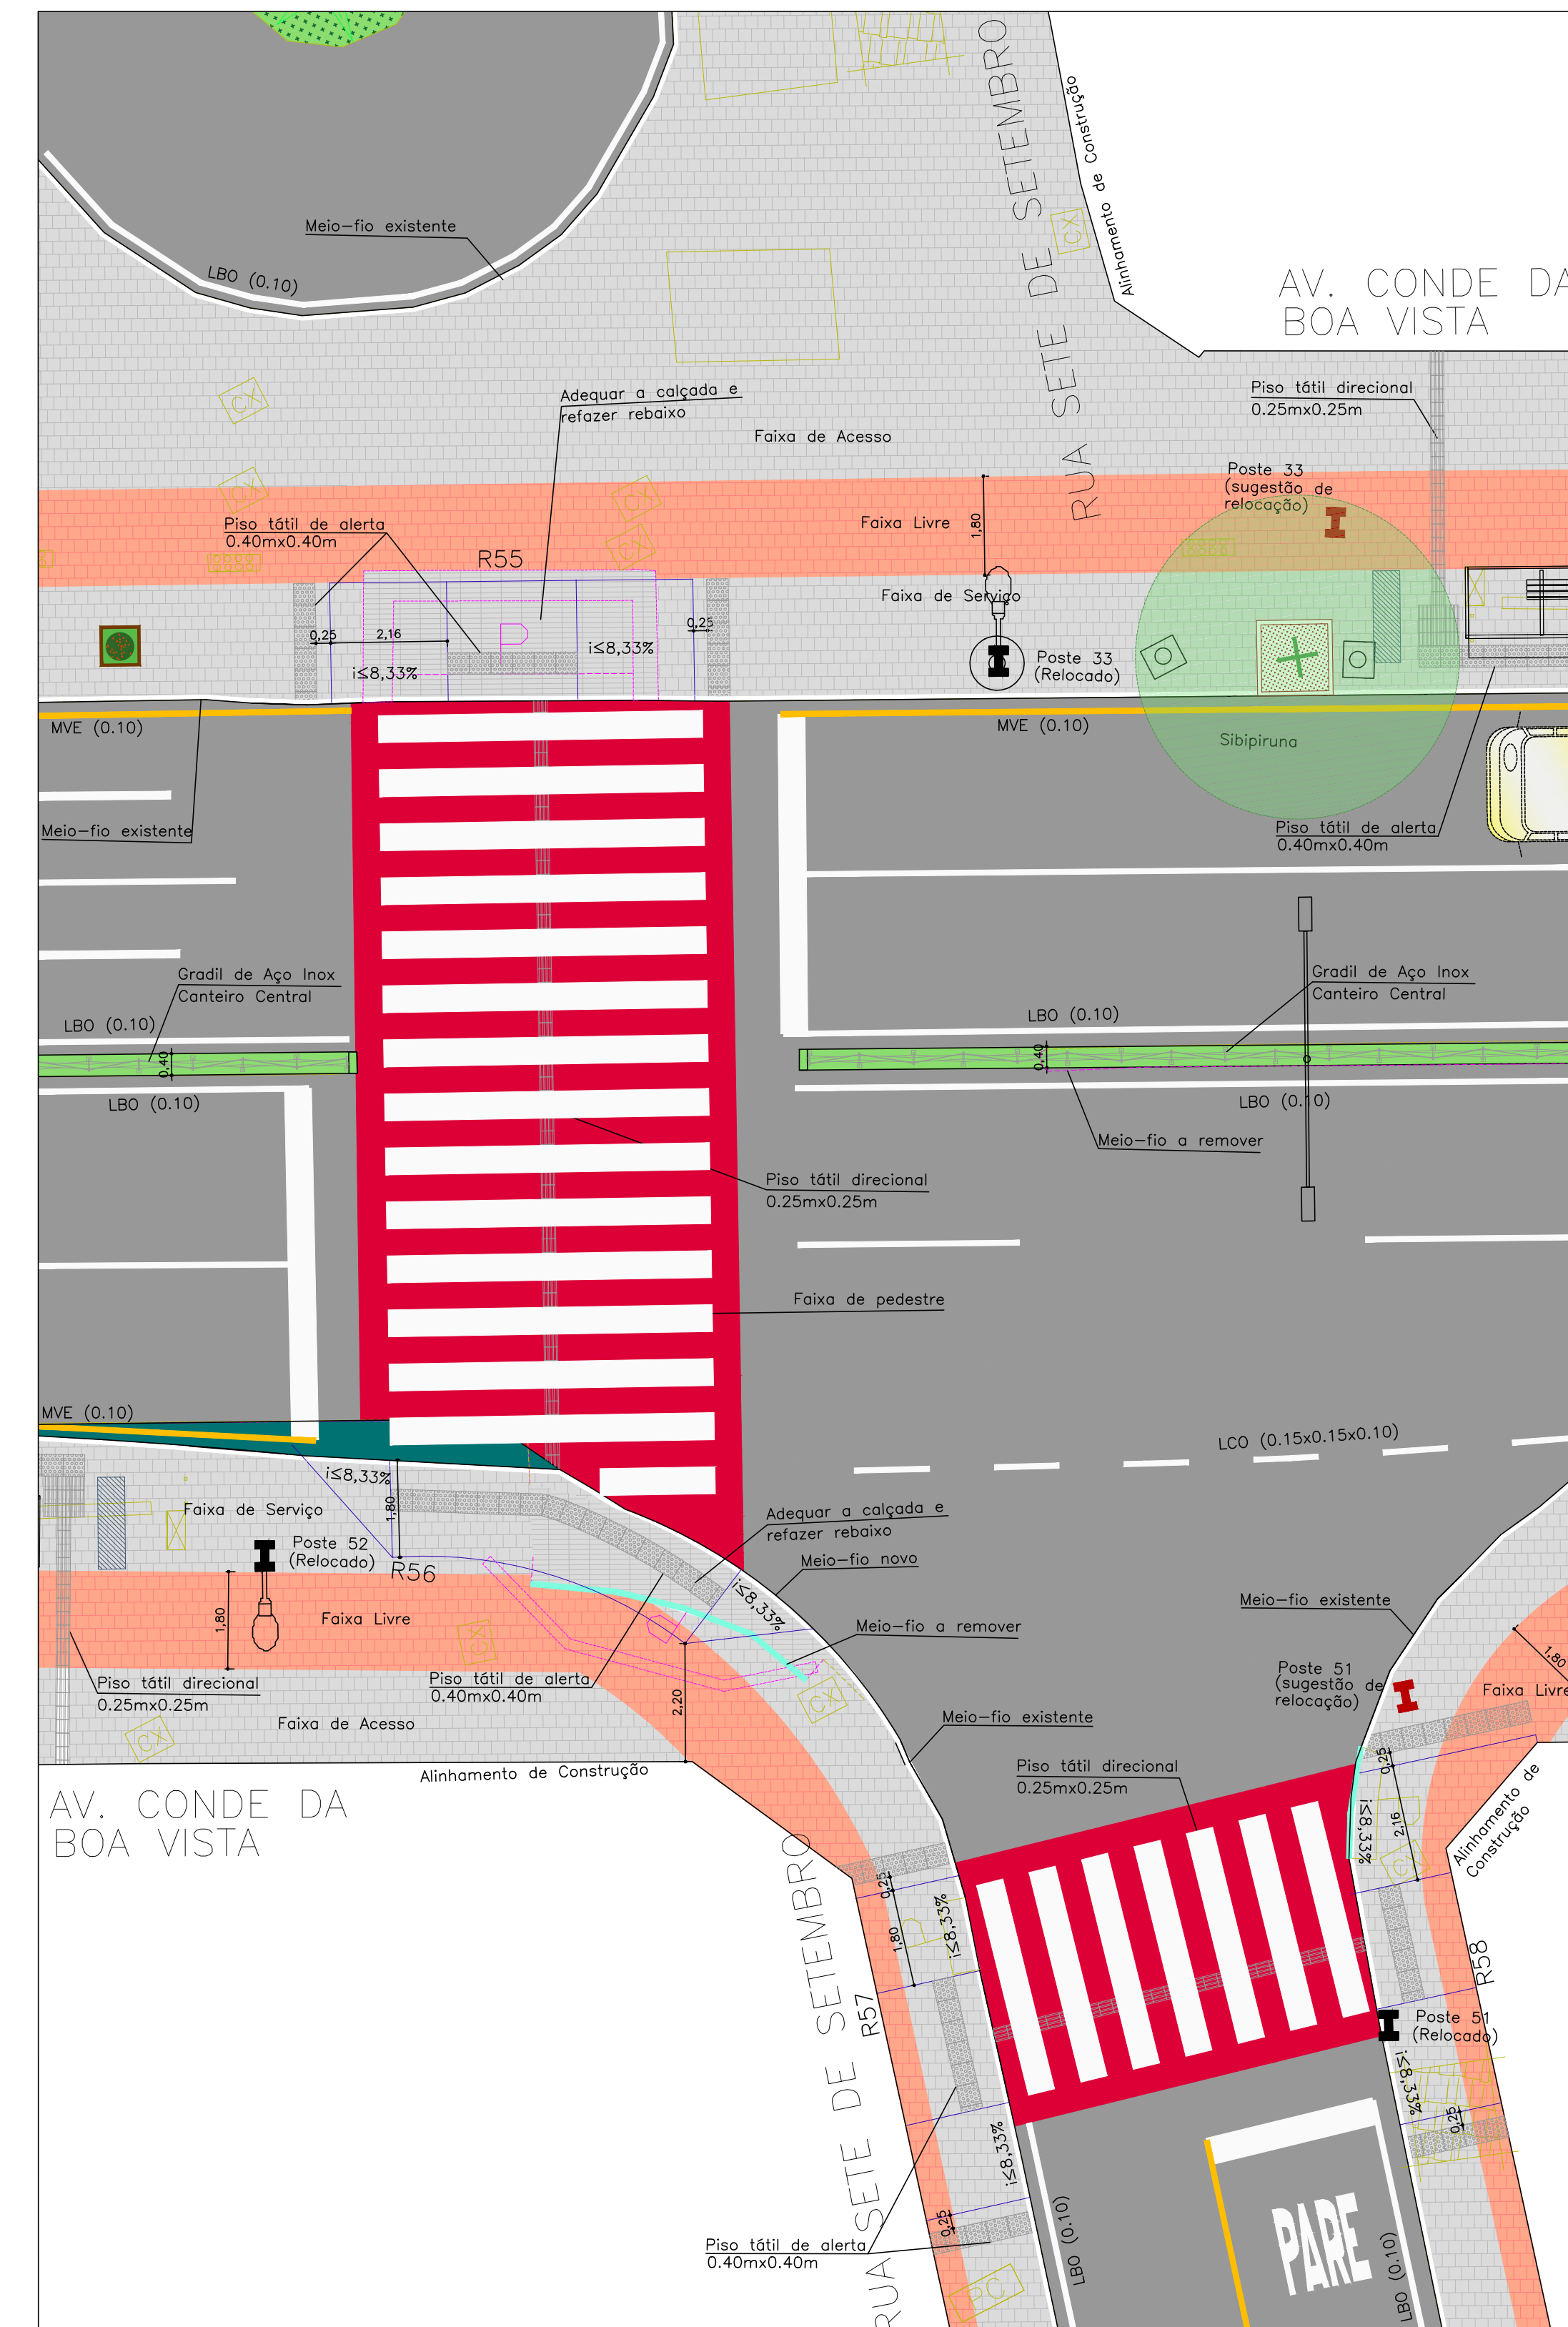

INTERSEÇÃO 09 - AV. CONDE DA BOA VISTA x RUA SETE DE SETEMBRO  
ESC. 1/100

<ul style="list-style-type: none"> <li>CORTE DE CALÇADA - PAVIMENTAR</li> <li>ACRESCIMO DE CALÇADA A IMPLANTAR</li> <li>VEGETAÇÃO CANTEIRO CENTRAL ESPECÍE - (atlantanda cothartica)</li> <li>CANTEIRO CENTRAL REBAIXADO A IMPLANTAR</li> <li>CANTEIRO DE CONCRETO A IMPLANTAR</li> <li>BANCA A RELOCAR</li> <li>BANCA DE REVISTA EXISTENTE</li> </ul>	<ul style="list-style-type: none"> <li>MEIO-FIO EXISTENTE</li> <li>MEIO-FIO A IMPLANTAR</li> <li>EDIFICAÇÃO</li> <li>REBAIXO DE GARAGEM A IMPLANTAR</li> <li>REBAIXO DE PEDESTRE A IMPLANTAR (CONFORME NBR9050)</li> <li>GRADIL A IMPLANTAR (RETRAIR EXISTENTE)</li> <li>GUARDA CORPO INCLINADO A IMPLANTAR</li> <li>GRADIL EXISTENTE</li> </ul>	<ul style="list-style-type: none"> <li>PISO TÁTIL DE ALERTA A IMPLANTAR</li> <li>PISO TÁTIL DIRECIONAL A IMPLANTAR</li> <li>LIXEIRA EXISTENTE</li> <li>LUMINÁRIA EXISTENTE</li> <li>POSTE EXISTENTE</li> <li>HIDRANTE EXISTENTE</li> <li>OLHO VIVO EXISTENTE</li> <li>VEGETAÇÃO EXISTENTE</li> </ul>	<ul style="list-style-type: none"> <li>ÁRVORE EXISTENTE</li> <li>ÁRVORE IPÊ ROSA A IMPLANTAR (Hippocrepis leptophylla)</li> <li>ÁRVORE SIBIRUNA A IMPLANTAR (Coccoloba plusiosa)</li> <li>ÁRVORE IPÊ ROXO A IMPLANTAR (Hippocrepis unguiculata)</li> <li>ÁRVORE MORORÓ A IMPLANTAR (Bauhinia forficata)</li> <li>ALEGRETE NOVO A IMPLANTAR</li> </ul>	<ul style="list-style-type: none"> <li>ABRIGO DE ÔNIBUS A IMPLANTAR</li> <li>TAMPA DE CONCRETO A IMPLANTAR (DRENAGEM)</li> <li>REGULARIZAR MEIO FIO</li> <li>TRAVESSIA DE PEDESTRE COM FUNDO VEMELHO-TINTA EPOX</li> <li>SITILIGHT (TOTEI LUMINOSO) A IMPLANTAR NOS PONTOS DE ÔNIBUS - IMPLANTAR PONTO DE REDE ELÉTRICA</li> </ul>	<ul style="list-style-type: none"> <li>FLOREIRA A IMPLANTAR COM VEGETAÇÃO ESPECÍE - Russelia equisetiformis (Milindro)</li> <li>PAPELEIRA A IMPLANTAR</li> <li>LIXEIRA COLETIVA A IMPLANTAR</li> <li>ALMEIRAS EXISTENTES</li> <li>PALMEIRA A RETIRAR</li> <li>POSTE A IMPLANTAR</li> <li>POSTE PEDONAL A IMPLANTAR</li> </ul>
--	--	--	---	--	---

NOTAS  
 1 - TODAS AS MEDIDAS ESTÃO EM METROS, EXCETO QUANDO INDICADO  
 2 - PARA IMPLANTAÇÃO VER DETALHES NAS ÚLTIMAS PRANCHAS  
 3 - AS MEDIDAS DEVEM SER CONFIRMADAS EM CAMPO NO MOMENTO DA IMPLANTAÇÃO  
 4 - TODOS OS ALEGRETES EXISTENTES DEVEM SER ALARGADOS PARA DIMENSÃO DE 1,4x1,4m, AQUELES QUE POSSUÍM DIMENSÃO MAIOR QUE ESSA DEVEM SER MANTIDOS  
 5 - A SINALIZAÇÃO HORIZONTAL EXISTENTE NESSE PROJETO É REPRESENTATIVA, PARA MAIORES INFORMAÇÕES VER PROJETO DE SINALIZAÇÃO

projeto: Avenida Conde da Boa Vista - Recife PE  
 título: Projeto Viário - Geométrico / Urbanístico  
 identificação: Planta de Detalhes - Cruzamentos

FRATAR  
 CONSULTORIA

Eduardo Cândido Coelho CREA 30.826/D  
 escala: 1/100  
 data: MAIO/2018  
 folha: 16/19